



1. Bevezető csőcsonk
2. Áramlásosztó
3. Kolaescens előszűrő
- (csak 2 mg-os berendezés esetén)
4. Kolaescens főszűrő
5. Önműködő úszózár
6. Elfolyó csőídom

JAVASOLT ALAPOZÁSI RÉTEGREND:

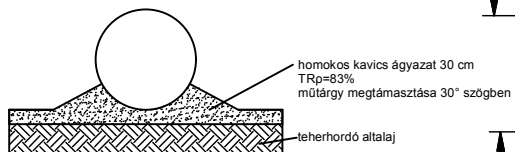


Beton vagy szikla ágyazatra helyezni tilos!
Visszatöltés során a 20-30 cm vastag rétegeket kell tömöríteni!
További információt a beépítési útmutatóban talál!


A-A (1 : 40)

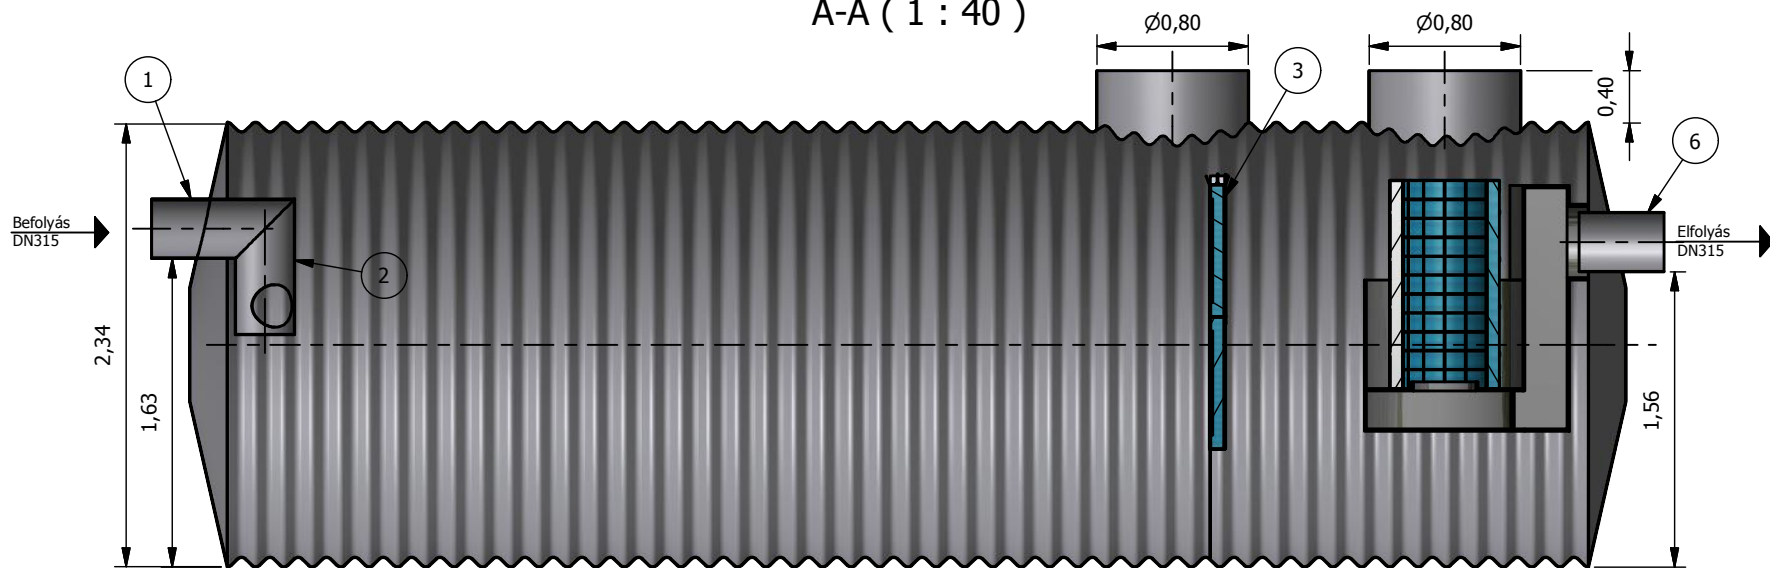

Felülnézet (1 : 40)

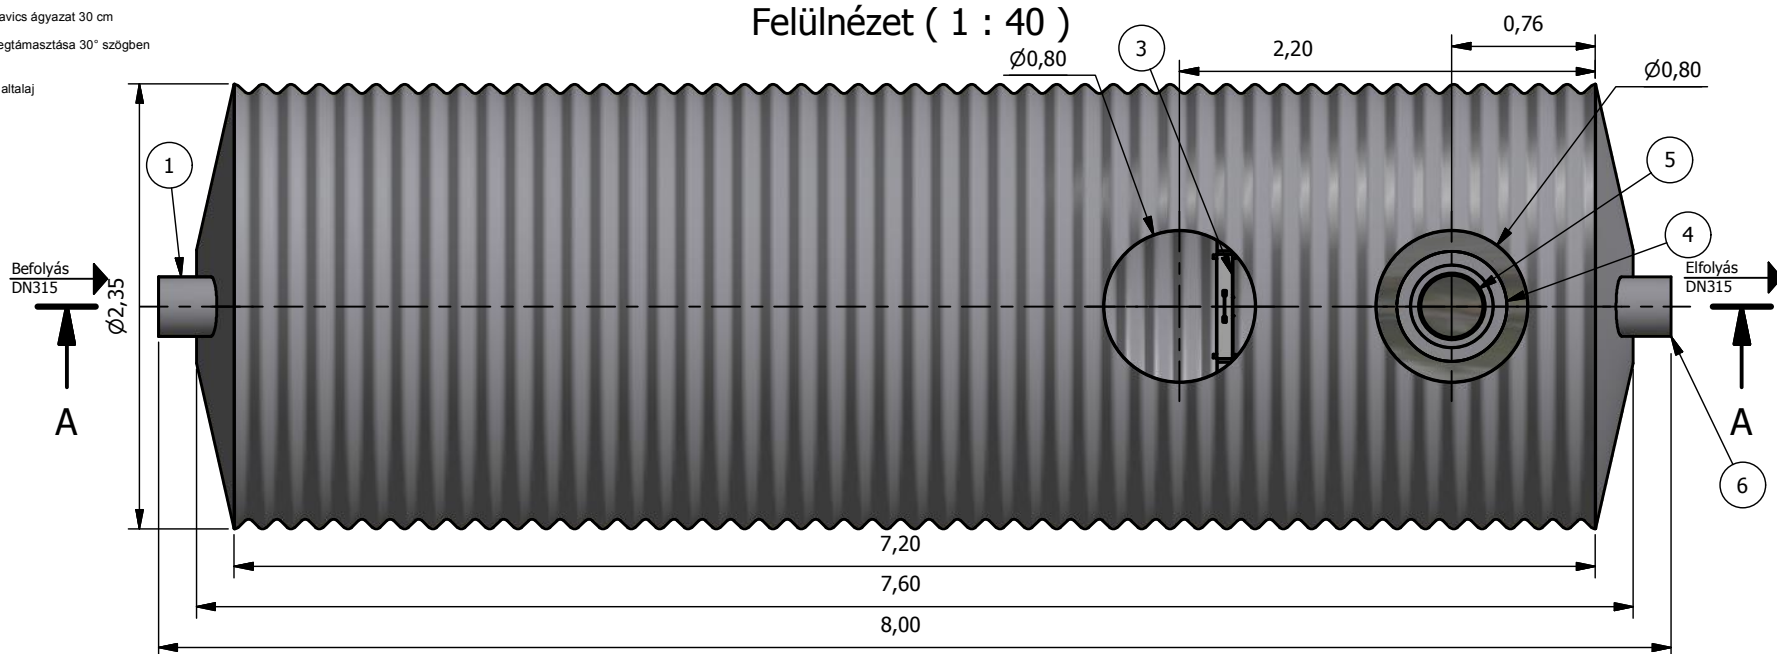

TNP 100-2-P
(1 : 125)

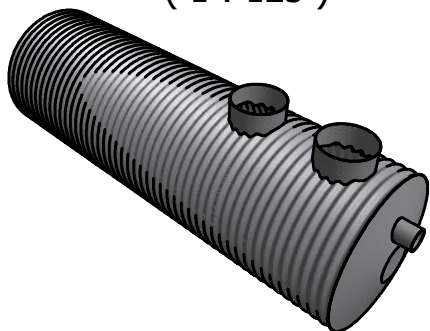

www.pureco.hu

Ez a terv a PURECO Környezetvédelmi Kft. szellemi tulajdona. A jelen terven ábrázolt termék engedély nélküli felhasználása, másolása tilos.

ENVIA TNP Acél tartályos hordalék- és olajleválasztó berendezés

		Típus: TNP 100-2-P	
Berendezés tömege: 2067 kg		Információs anyag	
Teljesítmény: 100 l/s	Hatásfok: 2 mg/l SZOE	M= 1:40	