



A-A (1 : 50)

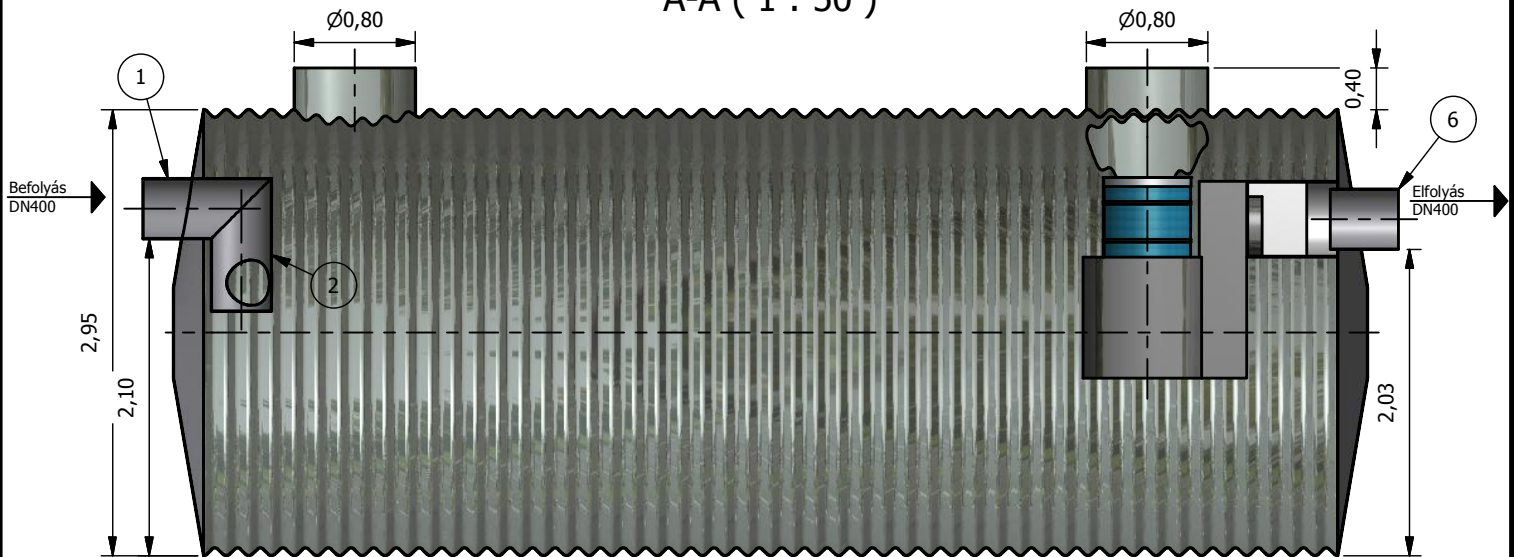


Felülnézet (1 : 50)

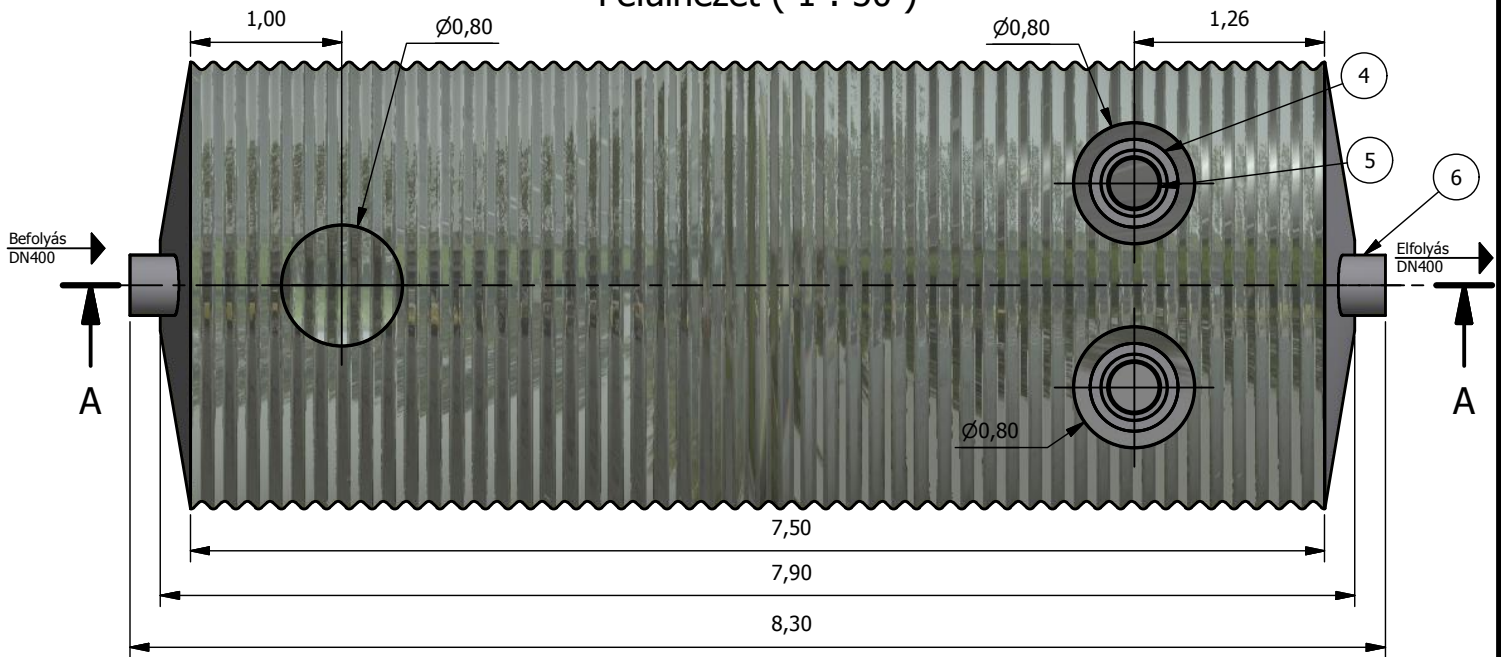


TNP 200-5-P (1 : 125)

JAVASOLT ALAPOZÁSI RÉTEGREND:

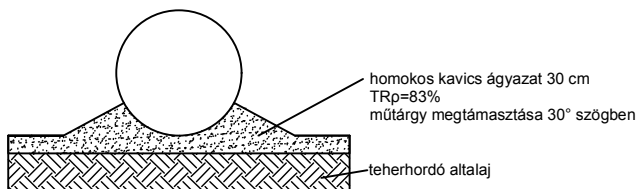

Beton vagy szikla ágyazatra helyezni tilos!
Visszatöltés során a 20-30 cm vastag rétegeket kell tömöríteni!
További információt a beépítési útmutatóban talál!

1. Bevezető csőcsomók
2. Áramlásosztó
3. Kolaleszcens előszűrő (csak 2 mg-os berendezés esetén)
4. Kolaleszcens főszűrő
5. Önműködő úszózár
6. Elfolyó csőidom

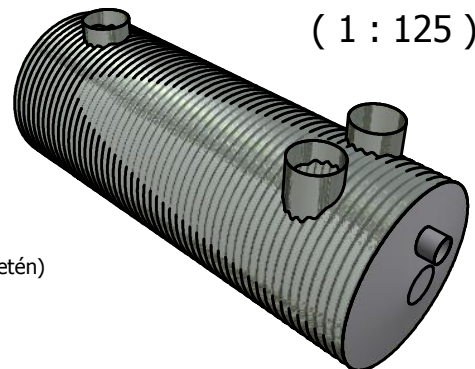

PURECO
THE PURE ECO

www.pureco.hu

ENVIA TNP Acél tartályos hordalék- és olajleválasztó berendezés

Típus:

TNP 200-5-P

Berendezés tömege: 2985 kg

Információs anyag

Teljesítmény:

200 l/s

Hatásfok: 5 mg/l SZOE

M= 1:50

Ez a terv a PURECO Környezetvédelmi Kft. szellemi tulajdona. A jelen terven ábrázolt termék engedély nélküli felhasználása, másolása tilos.