



A-A (1 : 50)

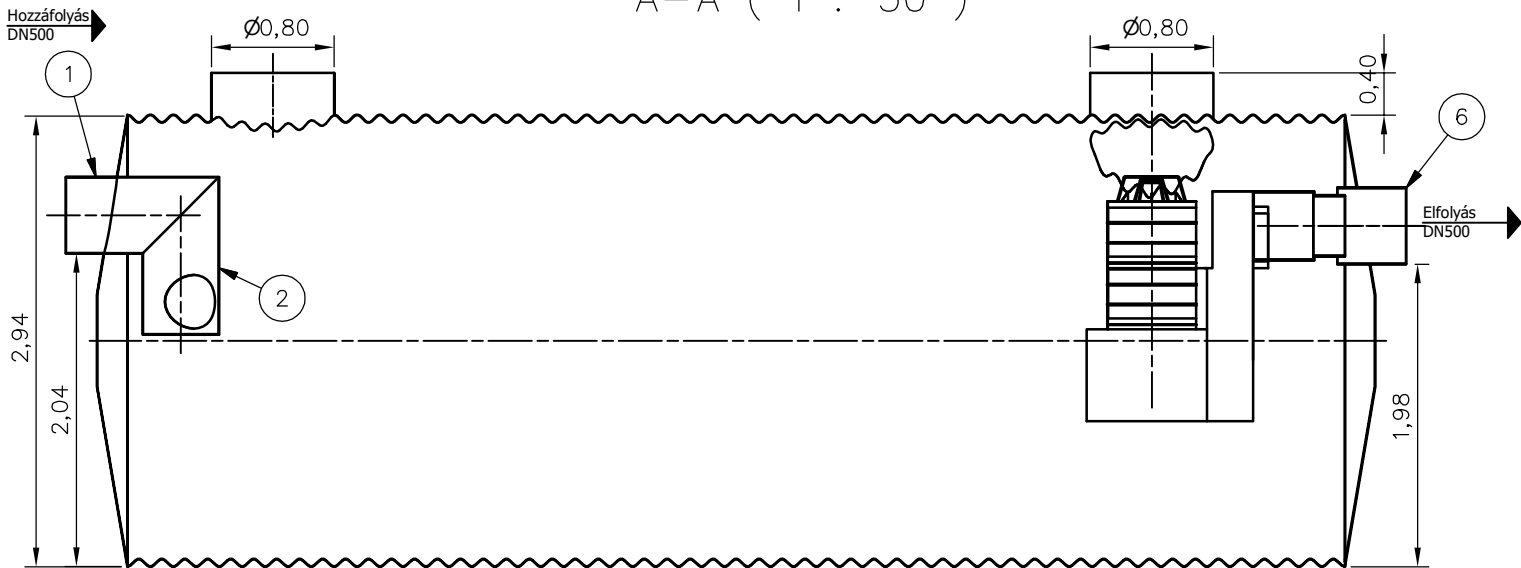


Felülnézet (1 : 50)

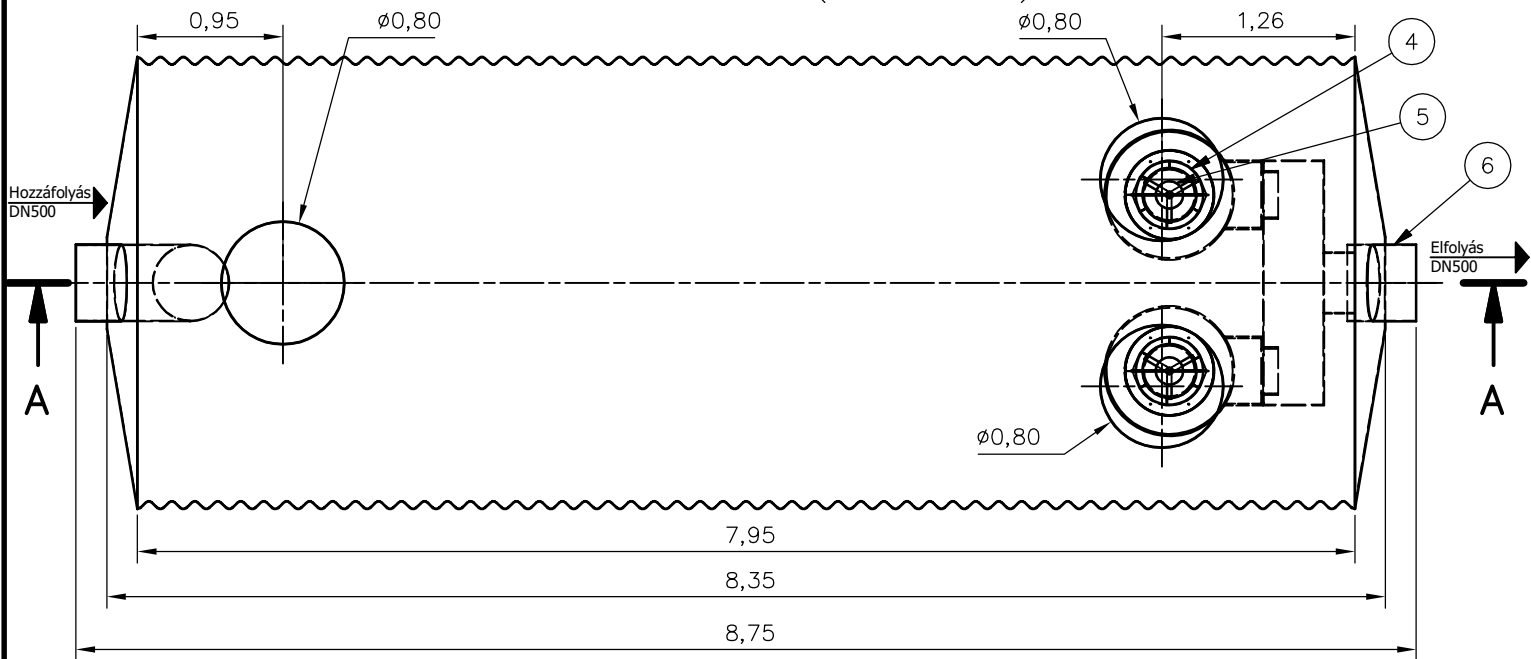


TNP 250-5-A (1 : 125)

JAVASOLT ALAPOZÁSI RÉTEGREND:

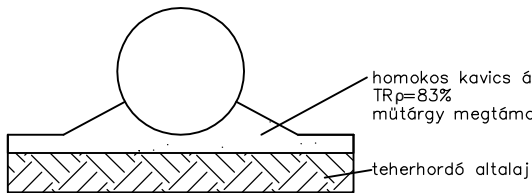

Beton vagy szikla ágyazatra helyezni tilos!
Visszatöltés során a 20-30 cm vastag rétegeket kell tömöríteni! További információt a beépítési útmutatóban talál!

1. Bevezető csöcsnek
2. Áramlásosztó
3. Kodaleszcens előszűrő (csak 2 mg-os berendezésnél)
4. Kodaleszcens főszűrő
5. Önműködő úszózár
6. Elfolyó csődóm

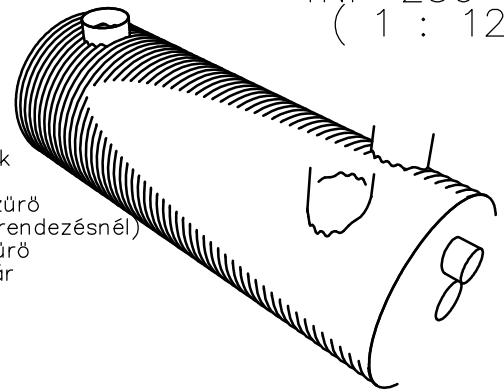

PURECO
THE PURE ECO

Típus:

ENVIA TNP Acél tartályos hordalék- és olajjelválasztó berendezés

TNP 250-5-A

Információs anyag

Legnagyobb mennyiség:	250	l/s
Hidr. kapacitás:	250	l/s
Tisztítási határérték:	5	mg/l SZOE
Tömeg:	2985	kg

M= 1:50

www.pureco.hu

This plan PURECO Environmental Ltd's intellectual property. The design of this product is shown without