

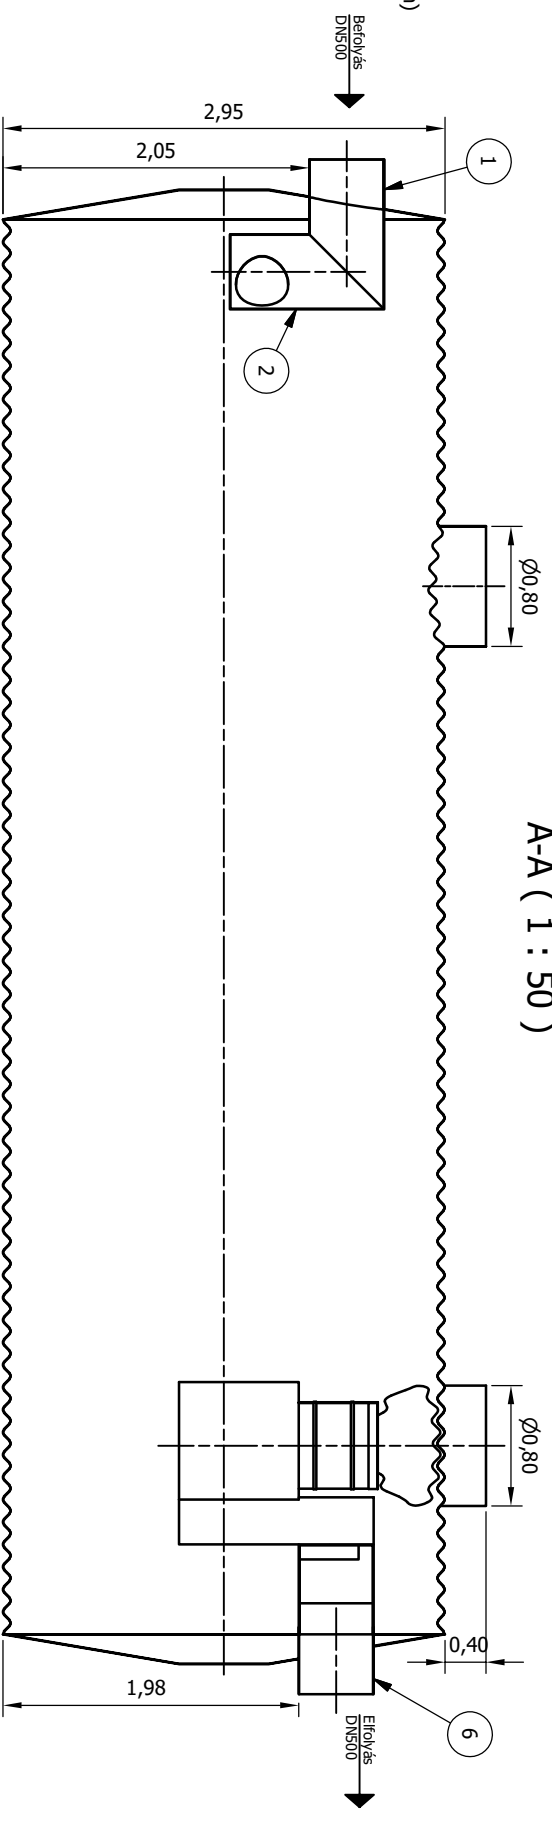
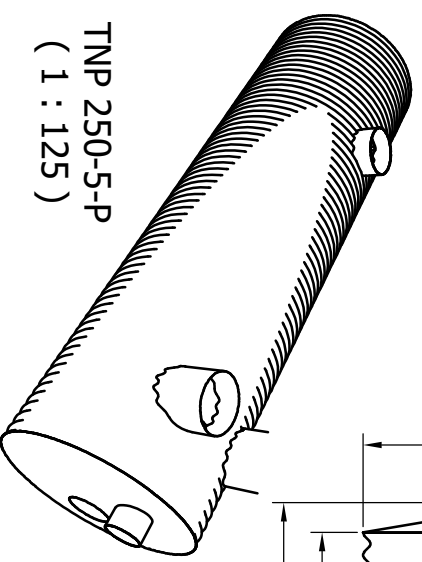
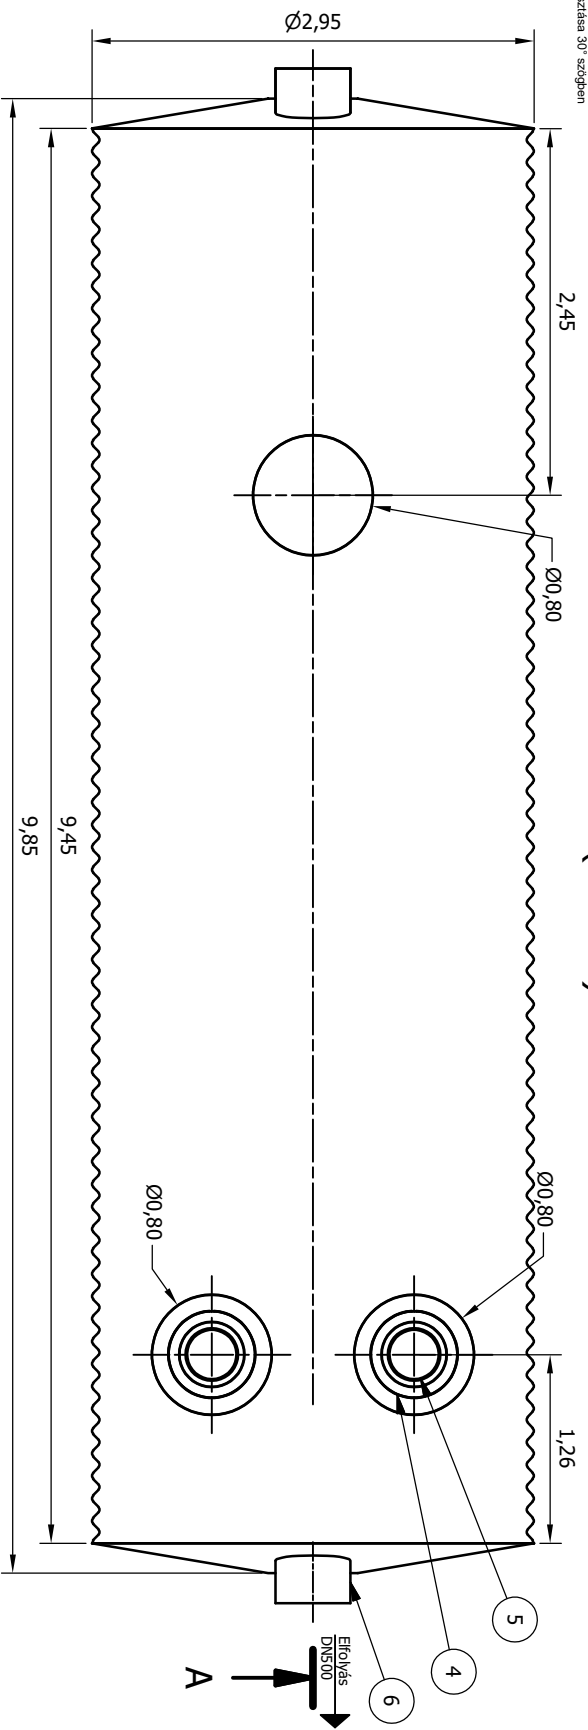


A-A ( 1 : 50 )

1. Bevezető csőcsonk
2. Áramlásosztó
3. Kollezcens előszűrő  
(csak 2 mg-os berendezés esetén)
4. Kollezcens főszűrő
5. Önműködő úszózár
6. Elfolyó csőidom

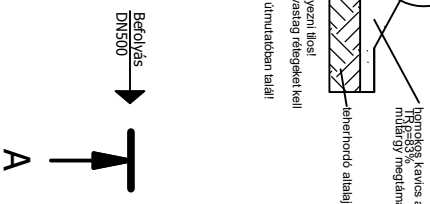

JAVASOLT ALAPOZÁSI RÉTEGREND:

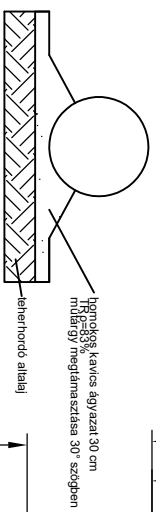

TNP 250-5-P  
( 1 : 125 )

<p>Önvezető ENVIA TNP... Végleges változat! KÁRMENTES ENVIA TNP 250-P</p>	
<p><b>ENVIA TNP</b> Acél tartályos hordalék- és olajlevegőtisztító berendezés</p>	
<p>Tipus:</p>	<p><b>TNP 250-5-P</b></p>
<p>Berendezés tömege:</p>	<p>3284 kg</p>
<p>Teljesítmény:</p>	<p>250 l/s</p>
<p>Hatásfók:</p>	<p>5 mg/l SZOE</p>
<p>Méret:</p>	<p>M = 1:50</p>
<p><b>Információs anyag</b></p>	
<p>Ez a terv a PURECO Környezetvédelmi Kft. szellemi tulajdona. A jelen tervben ábrázolt termék engedély nélküli felhasználása, másolása tilos.</p>	
<p><a href="http://www.pureco.hu">www.pureco.hu</a></p>	