



1. Bevezető csőcsomók
2. Áramlásosztó
3. Kolaleszcens előszűrő (csak 2 mg-os berendezés esetén)
4. Kolaleszcens főszűrő
5. Önműködő úszózár
6. Elfolyó csőidom


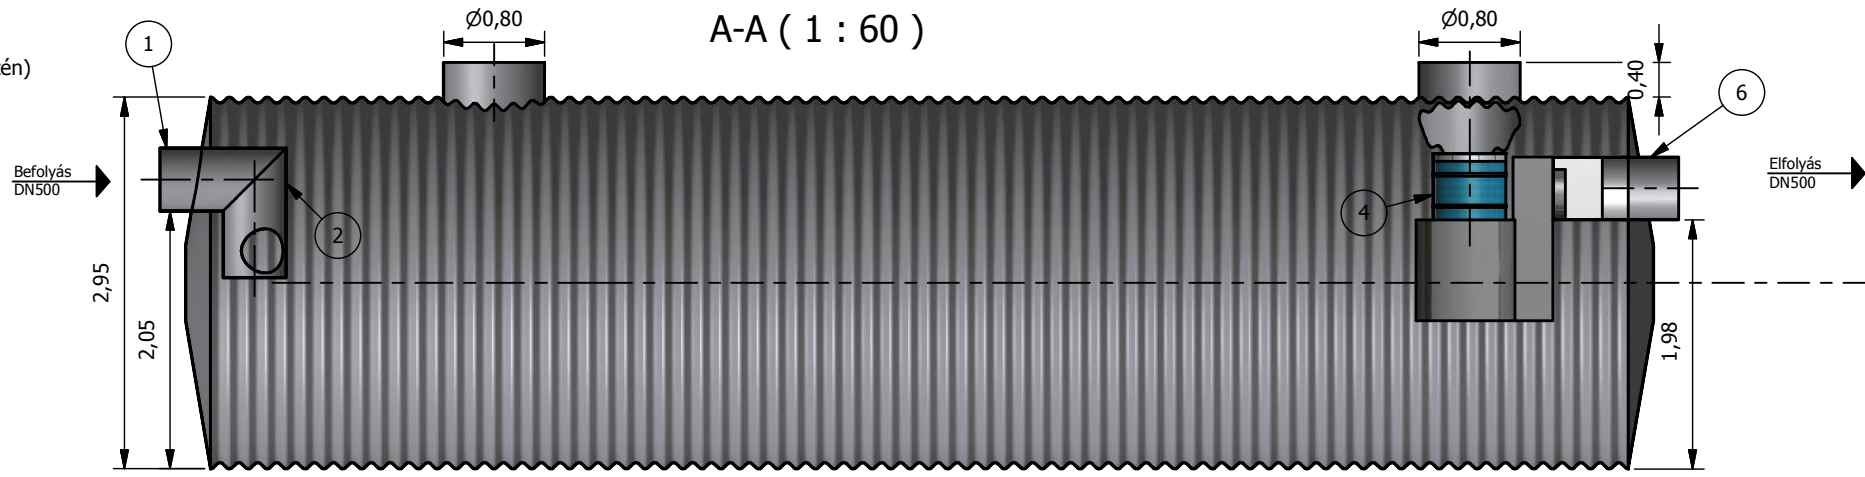


JAVASOLT ALAPOZÁSI RÉTEGREND:

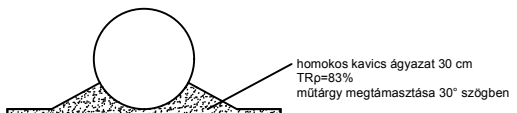

Beton vagy szikla ágyazatra helyezni tilos!  
Visszatöltés során a 20-30 cm vastag rétegeket kell tömöríteni!  
További információt a beépítési útmutatóban talál!

Felülnézet ( 1 : 60 )

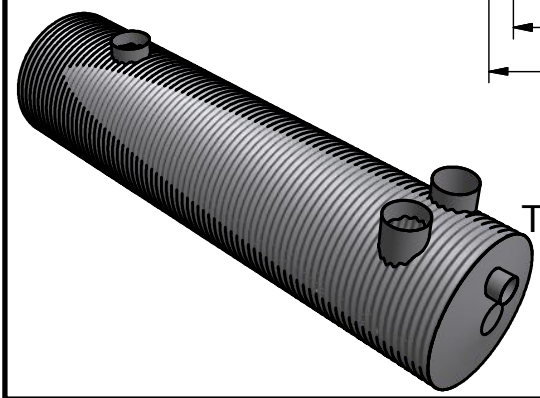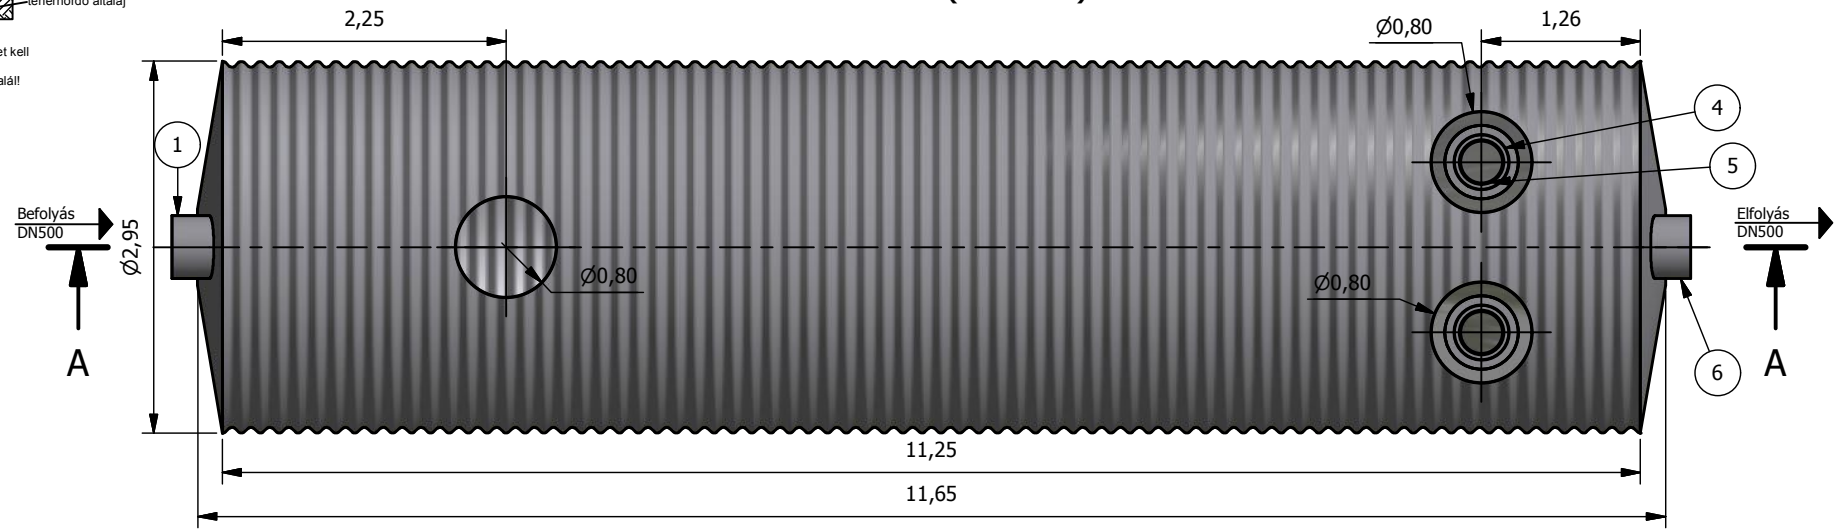

TNP 300-5-P  
( 1 : 150 )

**PURECO**  
THE PURE ECO  
www.pureco.hu

<b>ENVIA TNP</b> Acél tartályos hordalék- és olajleválasztó berendezés		Típus: <b>TNP 300-5-P</b>	
Berendezés tömege:	3763 kg	<b>Információs anyag</b>	
Teljesítmény:	300 l/s		
Ez a terv a PURECO Környezetvédelmi Kft. szellemi tulajdona. A jelen terven ábrázolt termék engedély nélküli felhasználása, másolása tilos.		Hatásfok: 5 mg/l SZOE	M= 1:60