



A-A ( 1 : 60 )

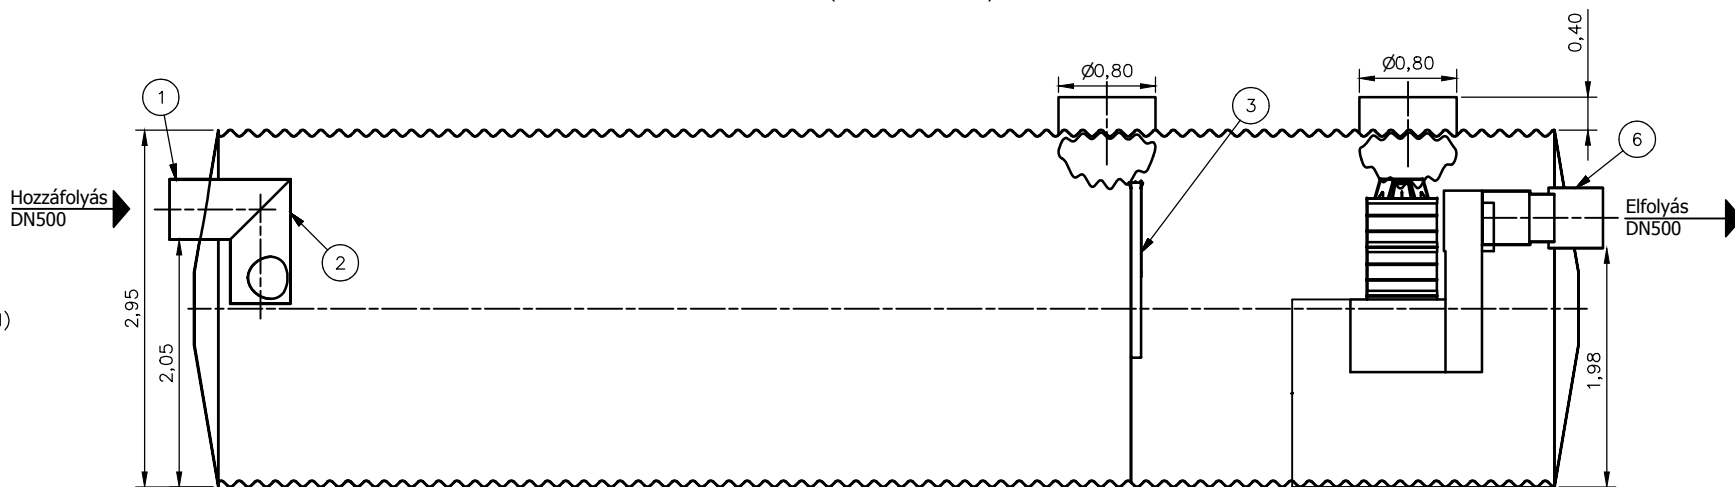


1. Bevezető csőcsonk
2. Áramlósztó
3. Koaleszcens előszűrő (csak 2 mg-os berendezésnél)
4. Koaleszcens főszűrő
5. Önműködő úszózár
6. Elfolyó csőidom


JAVASOLT ALAPOZÁSI RÉTEGREND:

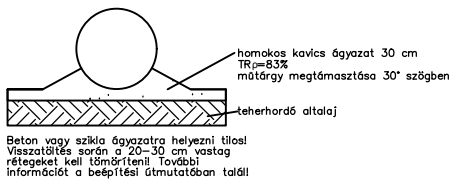

Felülnézet ( 1 : 60 )

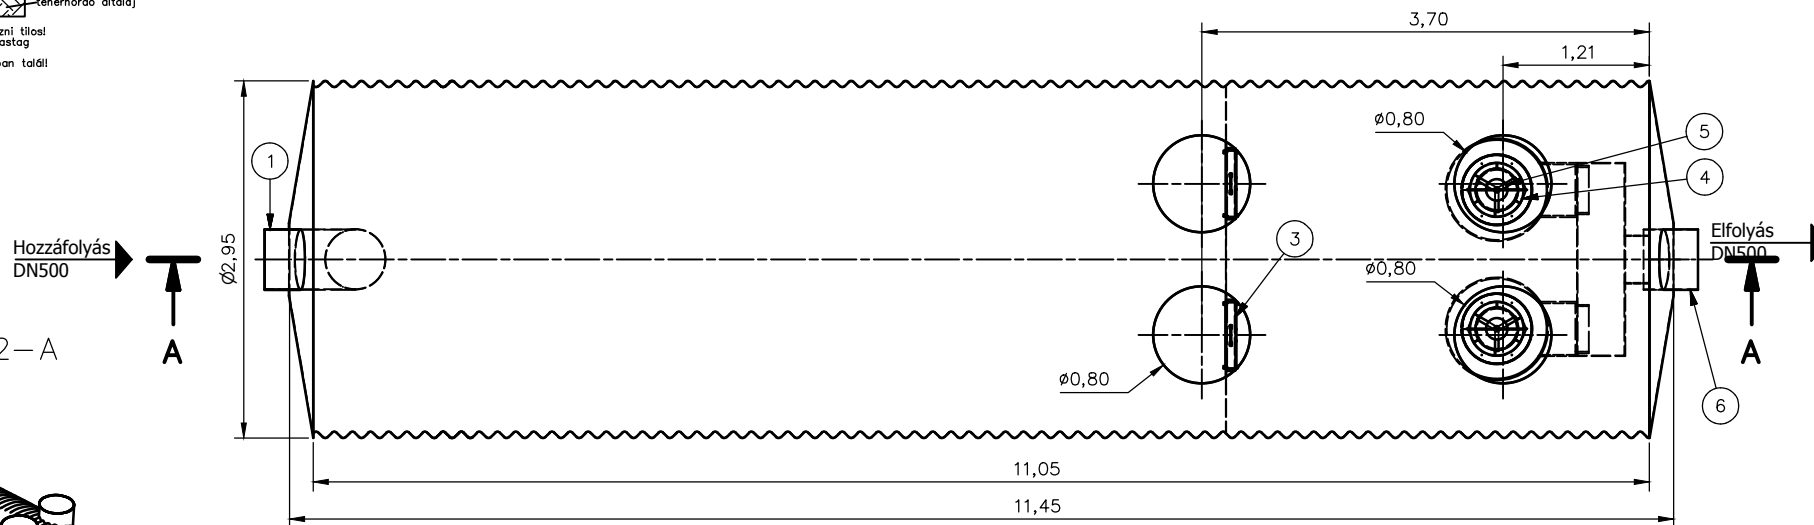

TNP 350-2-A

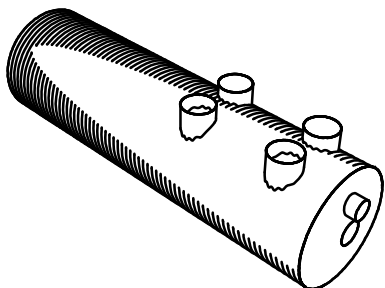

**PURECO**  
THE PURE ECO  
www.pureco.hu

ENVA TNP Acél tartályos hordalék- és olajjévalasztó berendezés

Típus:

TNP 350-2-A

Információs anyag

Teljesítmény: 350 l/s

Hidr. kapacitás: 350 l/s

Tisztítási határérték: 2 mg/l SZOE

M= 1:60 Tömeg: 3975 kg

Ez a terv a PURECO Kft. szellemi tulajdona. A jelen terven ábrázolt termék engedély nélküli felhasználása, másolása tilos.