



A-A (1 : 35)

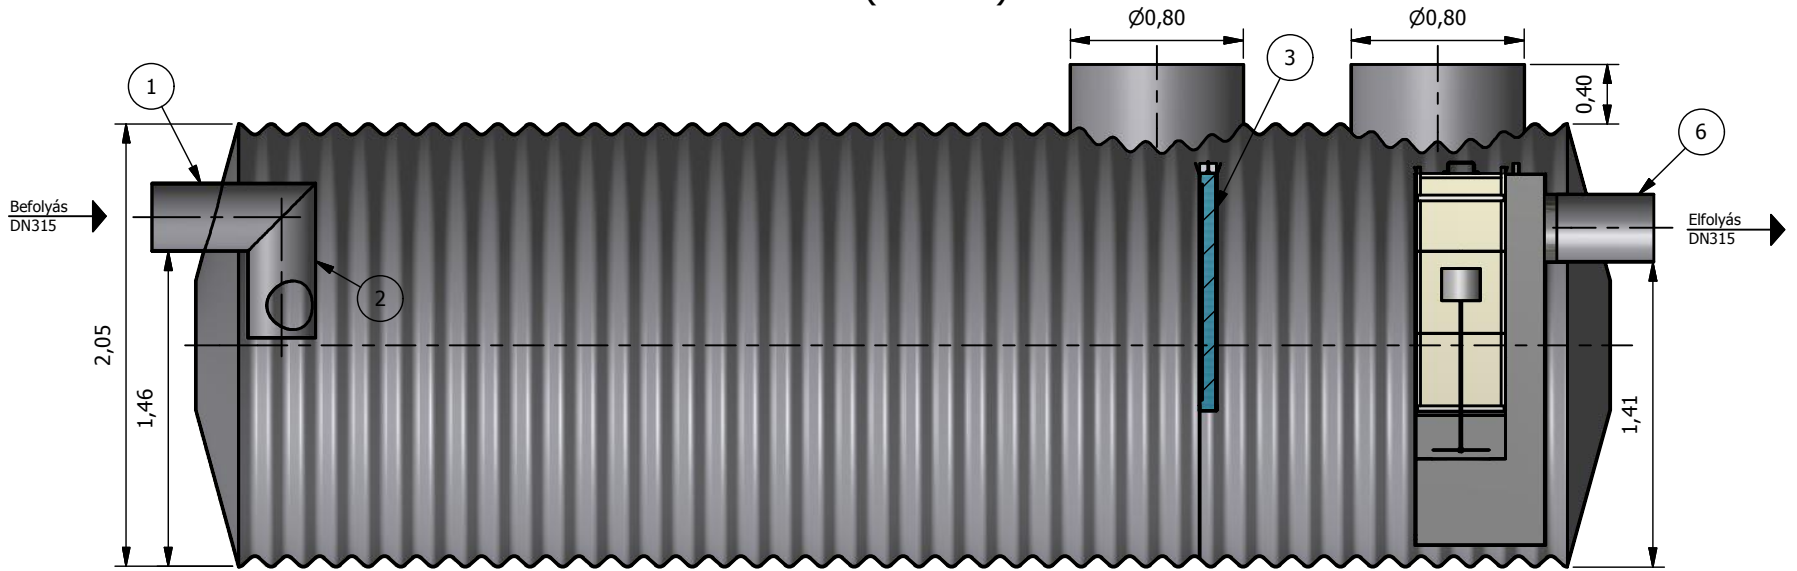


1. Bevezető csőcsonk
2. Áramlásosztó
3. Kolaescens előszűrő
(csak 2 mg-os berendezés esetén)
4. Kolaescens főszűrő
5. Önműködő úszózár
6. Elfolyó csőidom

JAVASOLT ALAPOZÁSI RÉTEGREND:

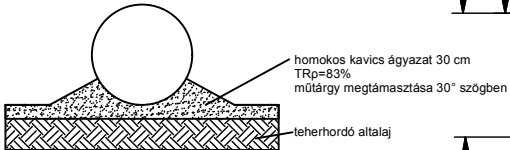


Beton vagy szikla ágyazatra helyezni tilos!
Visszatöltés során a 20-30 cm vastag rétegeket kell tömöríteni!
További információt a beépítési útmutatóban talál!

Felülnézet (1 : 35)

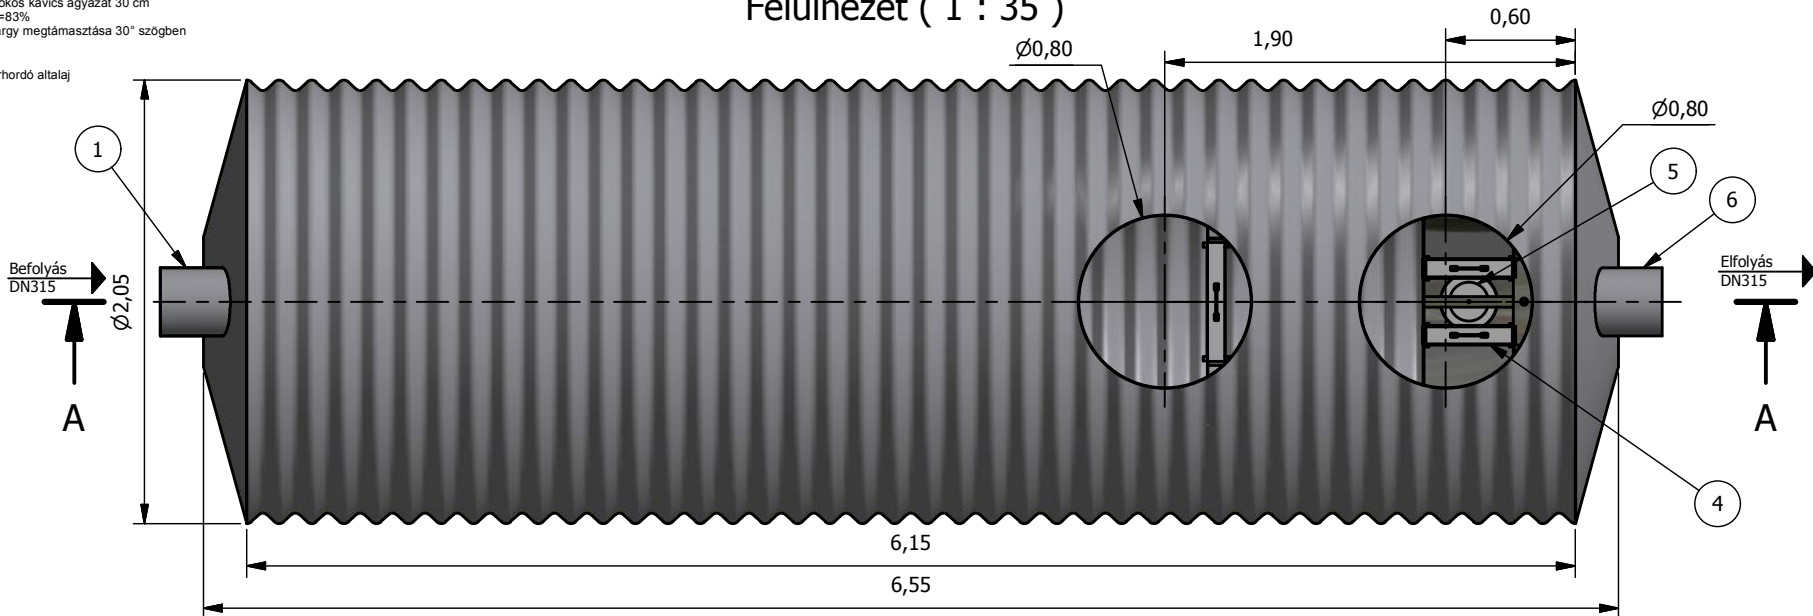

TNP 65-2-P
(1 : 100)

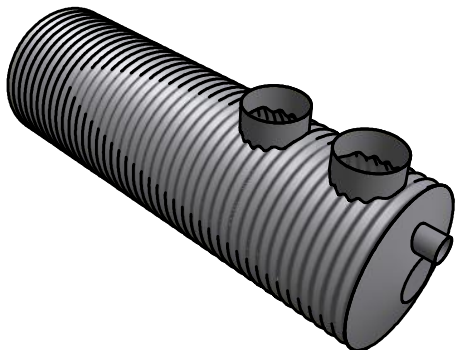

PURECO
THE PURE ECO
www.pureco.hu

ENVIA TNP Acél tartályos hordalék- és olajválasztó berendezés

Típus:

TNP 65-2-P

Berendezés tömege: 1511 kg

Információs anyag

Teljesítmény: 65 l/s

Hatásfok: 2 mg/l SZOE

M= 1:35

Ez a terv a PURECO Környezetvédelmi Kft. szellemi tulajdona. A jelen terven ábrázolt termék engedély nélküli felhasználása, másolása tilos.