
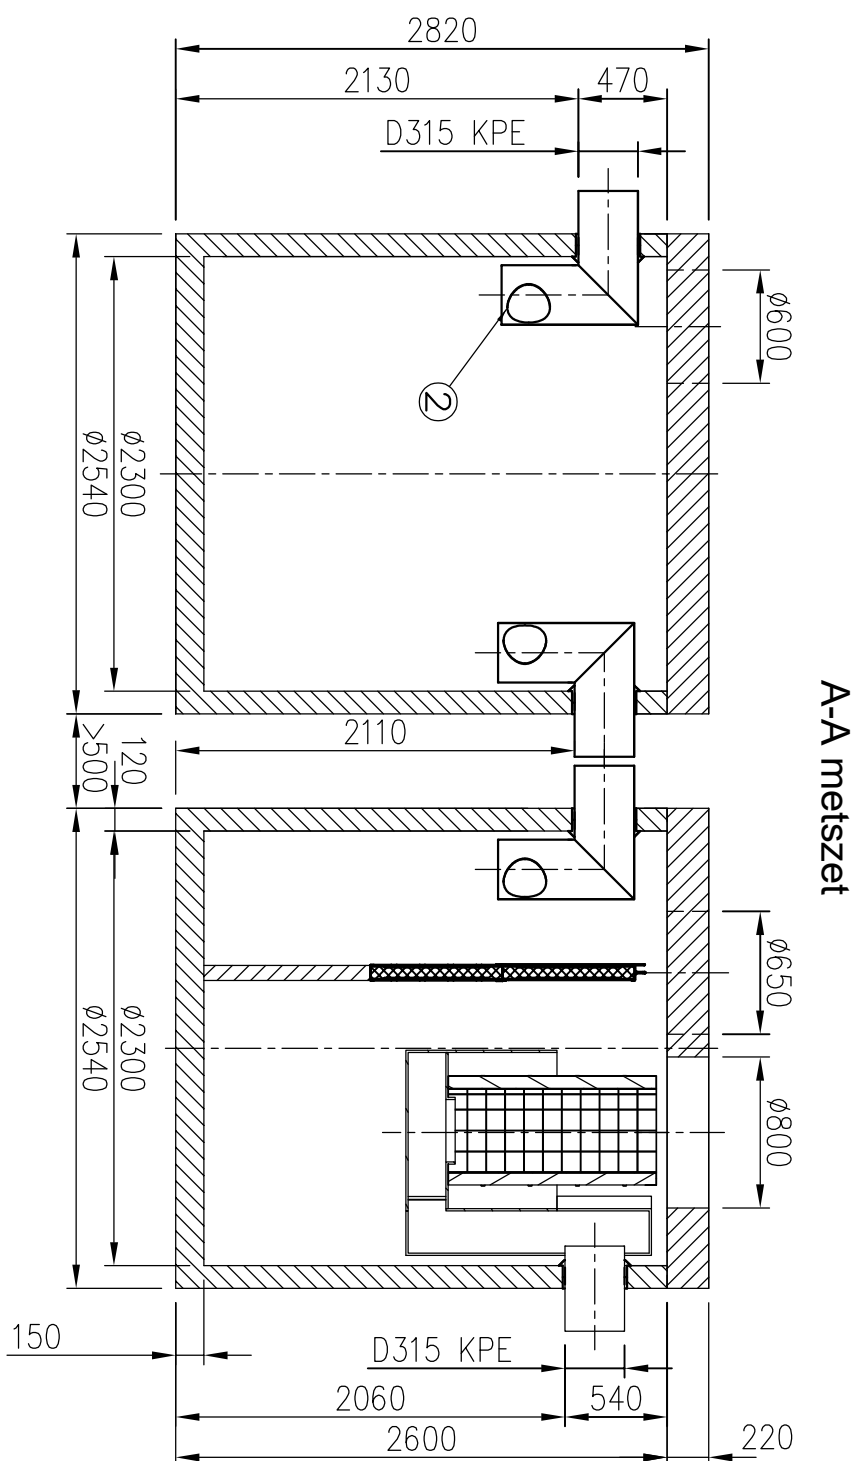


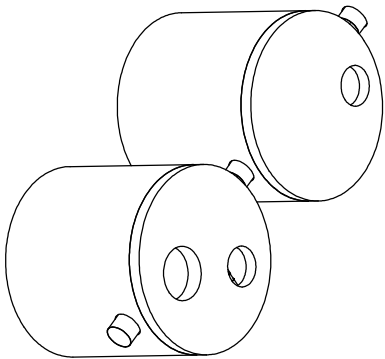


## A-A metszet


## Felülnézet

1. Bevezető csőcsonk
2. Áramlásosztó
3. Koaleszcens előszűrő
4. Koaleszcens főszűrő
5. Önműködő úszózár
6. Csőidom (elfolyáshoz)

## JAVASOLT ALAPOZÁSI RÉTEGREND:

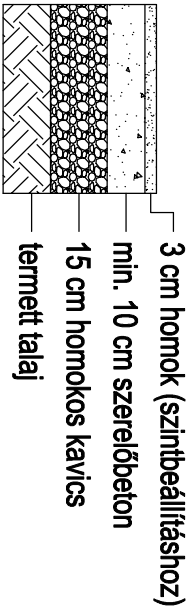

|                                    |       |           |
|------------------------------------|-------|-----------|
| Névteljes tisztítási teljesítmény: | 100   | l/s       |
| Tisztítási határérték:             | 2     | mg/l SZOE |
| Izszapfogó térfogat:               | 10000 | l         |

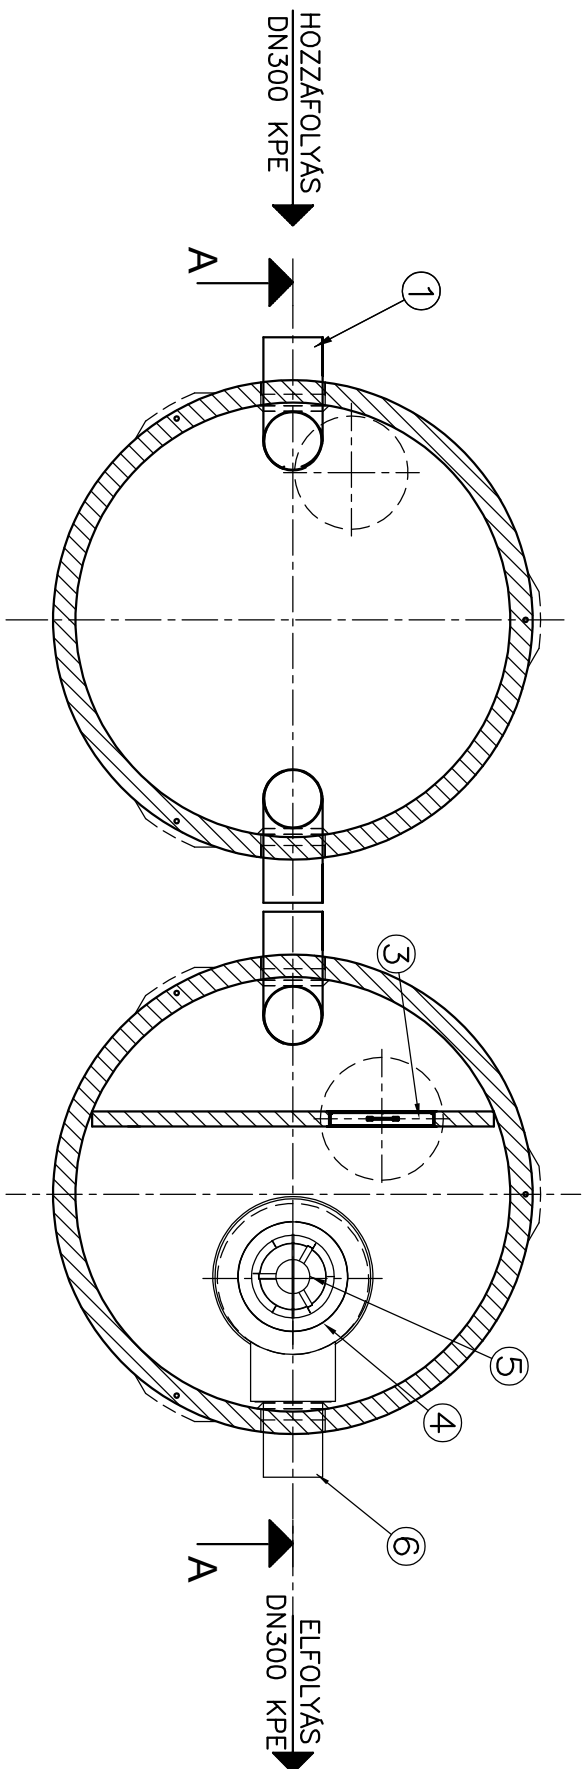

|   |                  |                                                                      |                          |
|---|------------------|----------------------------------------------------------------------|--------------------------|
|                                                                  |                  | <p>TNC Vasbeton tartályos hordalék- és olajleválasztó berendezés</p> |                          |
| <p>Max. elem tömeg:</p>   | <p>8,6 t</p>     | <p>Típus:</p>                                                        | <p>TNC 100-2-A</p>       |
| <p>Összes tömeg:</p>   | <p>21,6 t</p>    |                                                                      | <p>2021.<br/>05.20.</p>  |
| <p>www.pureco.hu</p>   | <p>Rajzszám:</p> | <p>TNC-100-2-A-2021</p>                                              | <p>INFORMÁCIÓS ANYAG</p> |
| <p>Ez a terv a PURECO Környezetvédelmi Kft. szellemi tulajdona. A jelen terven ábrázolt termék engedély nélküli felhasználása, másolása tilos.</p> |                  | <p>M 1:40</p>                                                        |                          |