



**JAVASOLT ALAPOZÁSI RÉTEGREND:**

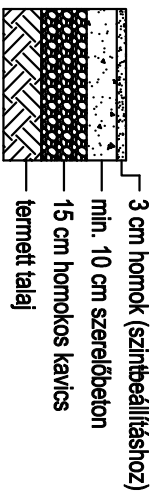

1. Bevezető csőcsonk
2. Áramlásosztó
3. Koaleszcens fűszűrő
4. Önműködő úszózár
5. Csőidom (elfolyáshoz)


Névleges tisztítási teljesítmény:	100	l/s
Tisztítási határérték:	5	mg/l SZOE
Iszapfogó térfogat:	10000	l

Project megnevezése	
Kapcsolattartó név, telefonszám)	
Födém teherbírárs	
Hozzáfolyás fenékszintje	
Max. talajvízszint	
Dátum, pecsét, aláírás	

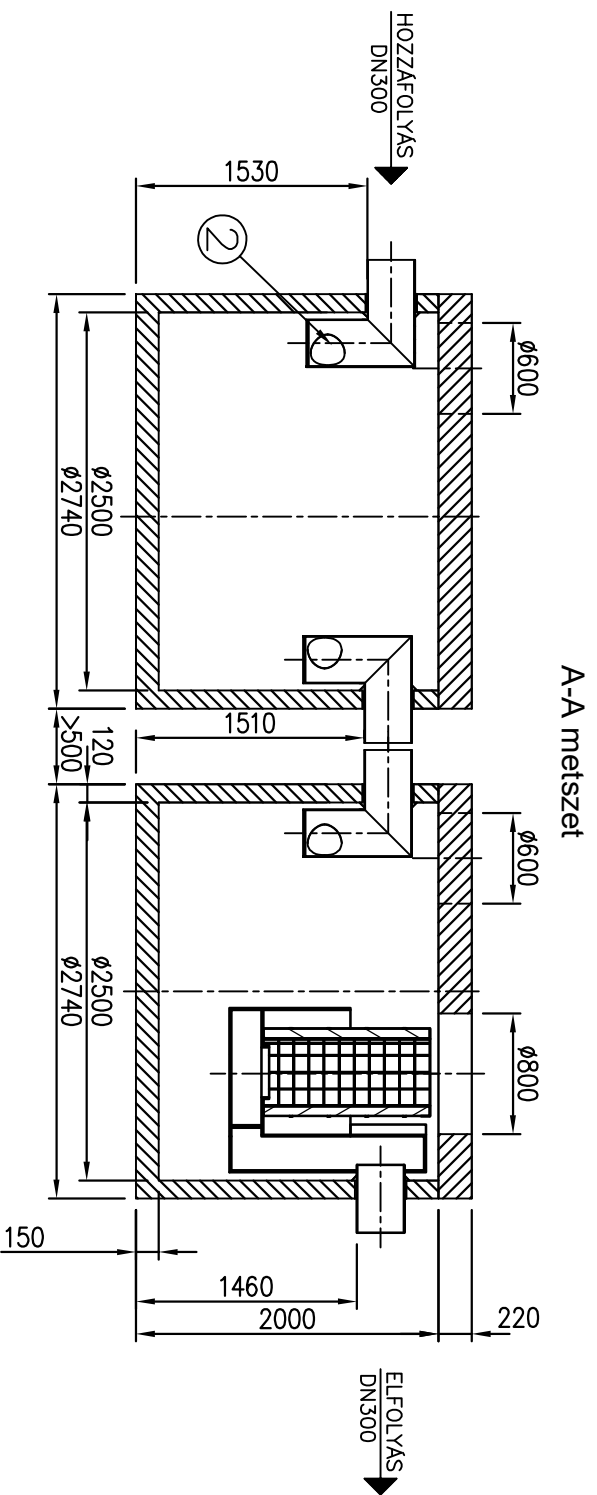

A-A metszet

Felülnézet

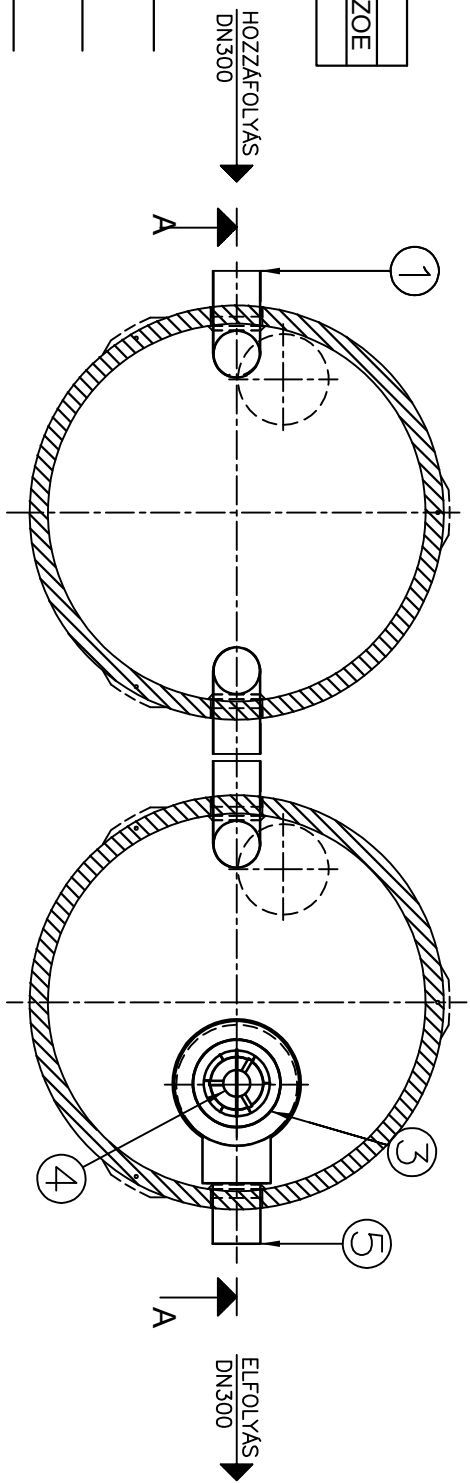

www.pureco.h

**ENVA Vasbeton tartályos hordalektógó és olajleválasztó berendezés**

Max. elem tömeg: **6,8 t**

Összes tömeg: **20,2 t**

Tipus: **TNC 100-5-A**

Információs anyag

M 1:50

Ez a terv a PURECO Környezetvédelmi Kft. szellemi tulajdona. A jelen terven ábrázolt termék engedély nélküli felhasználása, másolása tilos.

