



JAVASOLT ALAPOZÁSI RÉTEGREND:

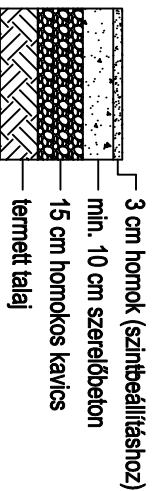


1. Bevezető csőcsonk
2. Áramlásosztó
3. Koaleszcens főszűrő
4. Önműködő úszózár
5. Csőidom (elfolyáshoz)

Néveges tisztítási teljesítmény:	125	l/s
Tisztítási határérték:	5	mg/l SZOE
Iszapfogó térfogat:	12500	l

Project megnevezése	
Kapcsolattartó név, telefonszám)	
Födém teherbírárs	
Hozzáfolyás fenékszintje	
Max. talajvízszint	
Dátum, pecsét, aláírás	

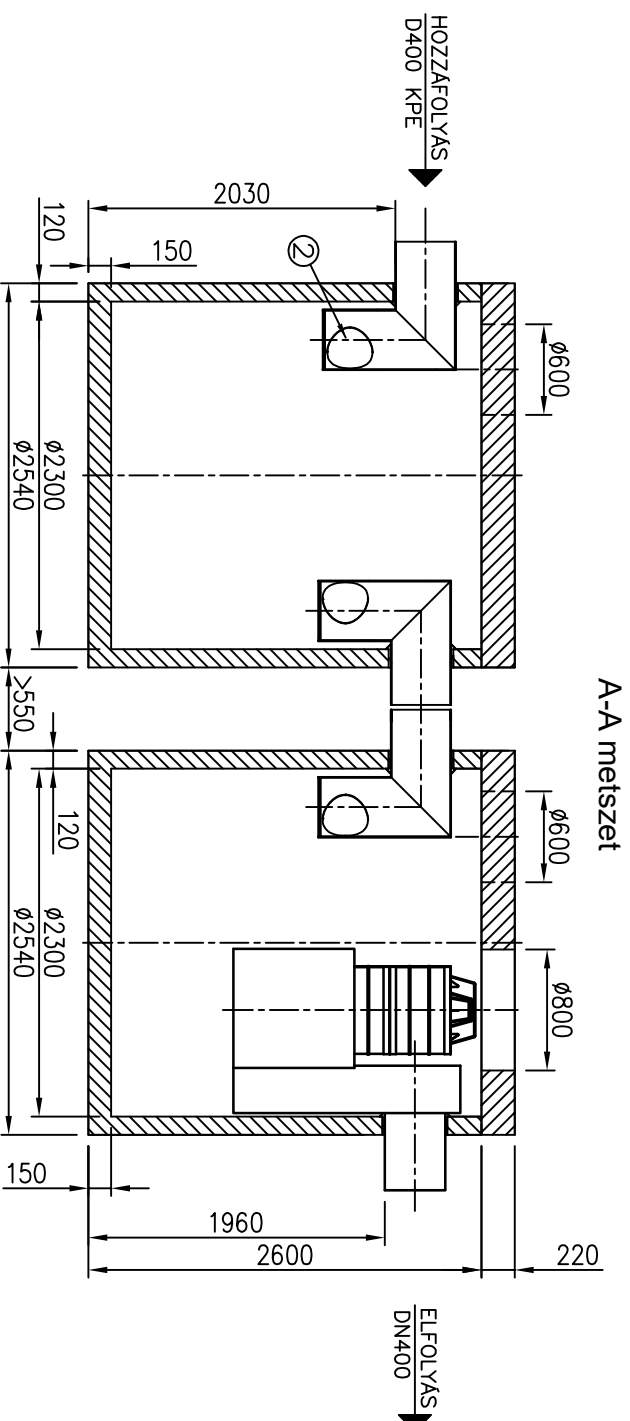

Felülnézet

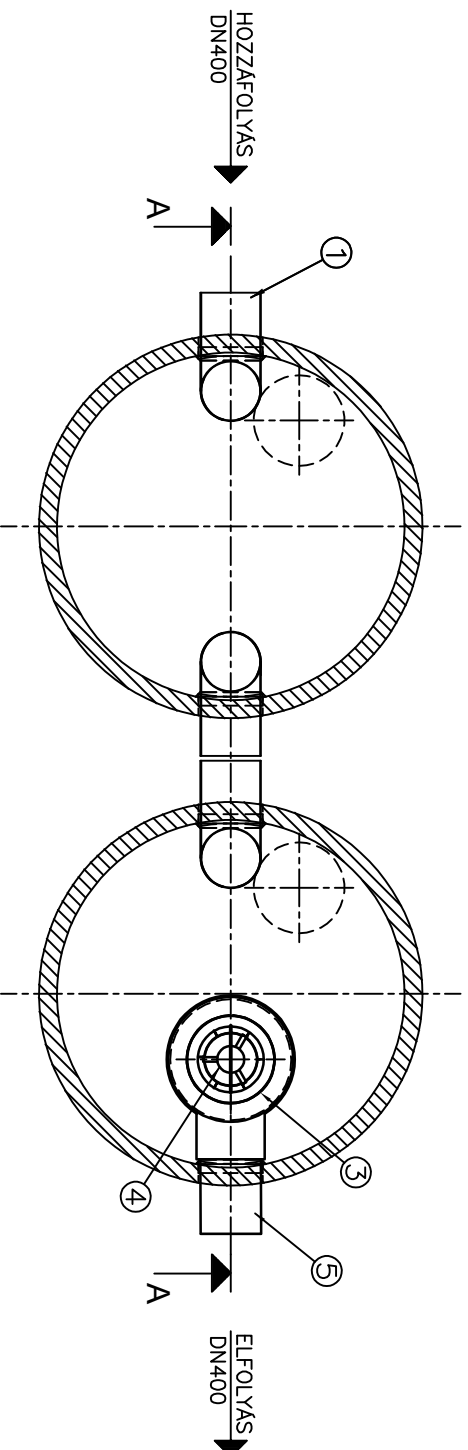

www.pureco.hu

ENVA Vasbeton tartályos hordalektógó és olajleválasztó berendezés

Max. elem tömeg: **7,5 t**

Összes tömeg: **20,5 t**

Rajzszám: **TNC-125-5-A-2019**

Tripus: **TNC 125-5-A**

INFORMÁCIÓS ANYAG M 1:50

Ez a terv a PURECO Környezetvédelmi Kft. szellemi tulajdona. A jelen terven ábrázolt termék engedély nélküli felhasználása, másolása tilos.