



**JAVASOLT ALAPOZÁSI RÉTEGREND:**

- 3 cm homok (szintbeállításhoz)
- min. 10 cm szelvébenton
- 15 cm homokos kavics
- termett talaj

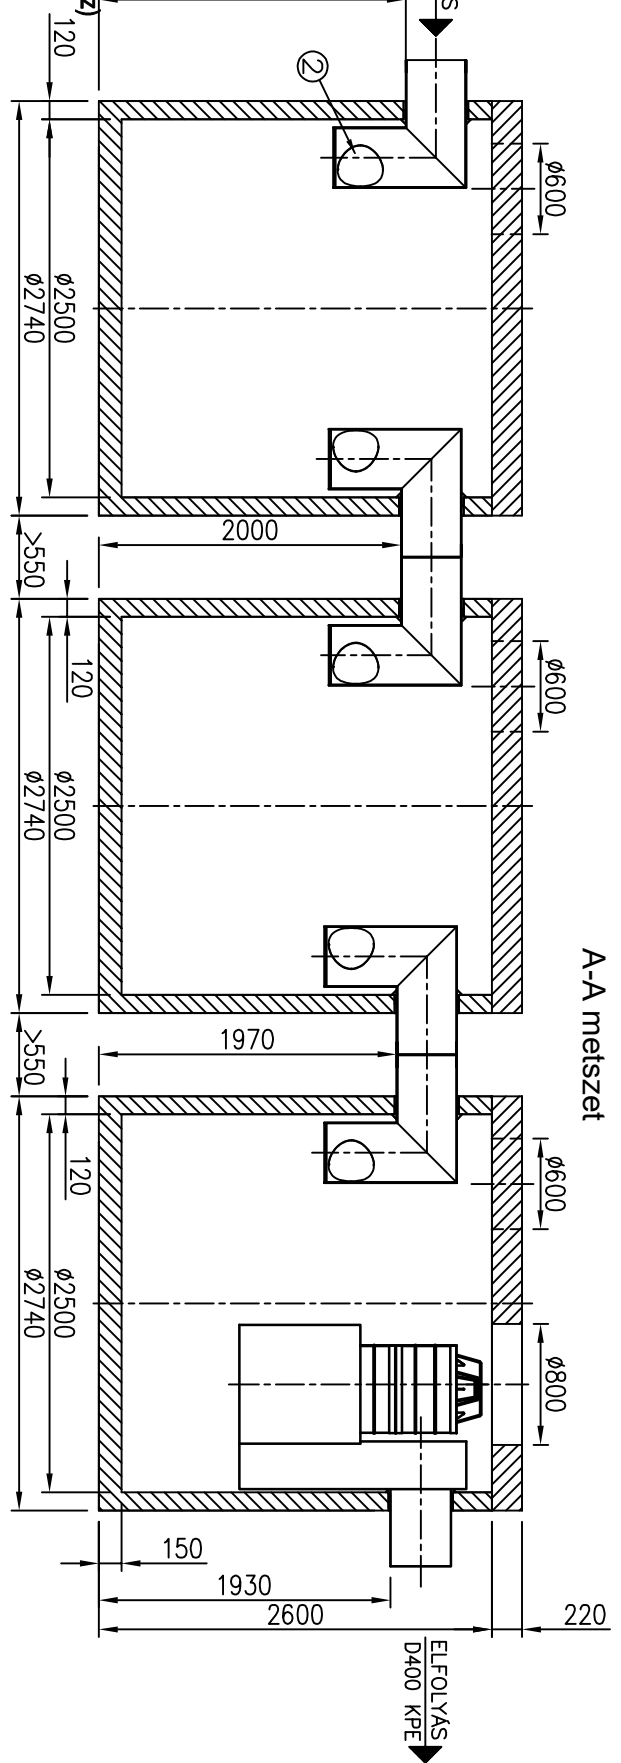


Néveleges tisztítási teljesítmény:	125	l/s
Tisztítási határérték:	5	mg/l SZOE
Iszapfogó térfogat:	25000	l

1. Bevezető csőcsonk
2. Áramlásosztó
3. Koaleszcens fűszűrő
4. Önműködő úszózár
5. Csőidom (elfolyáshoz)

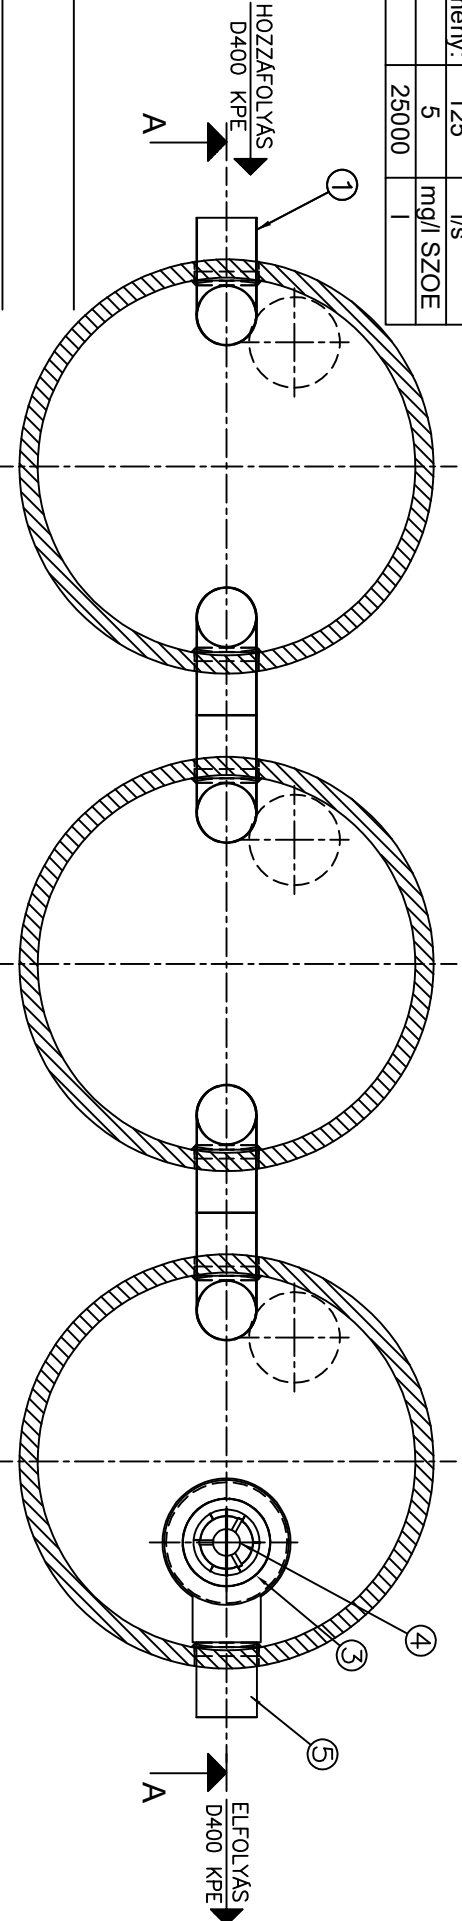

Project megnevezése	
Kapcsolattartó név, telefonszám)	
Födém teherbírárs	
Hozzáfolyás fenékszintje	
Max. talajvízszint	
Dátum, pecsét, aláírás	

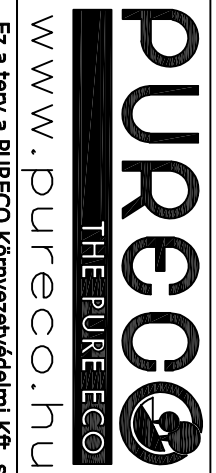

**ENVA Vasbeton tartályos hordalektógó és olajleválasztó berendezés**

Max. elem tömeg: **8,3 t** | Típus: **TNC 125-5-P**

Összes tömeg: **34,5 t**

Rajzszám: **TNC-125-5-P-2019** | INFORMÁCIÓS ANYAG | M 1:50

www.pureco.hu



Ez a terv a PURECO Környezetvédelmi Kft. szellemi tulajdona. A jelen terven ábrázolt termék engedély nélküli felhasználása, másolása tilos.