

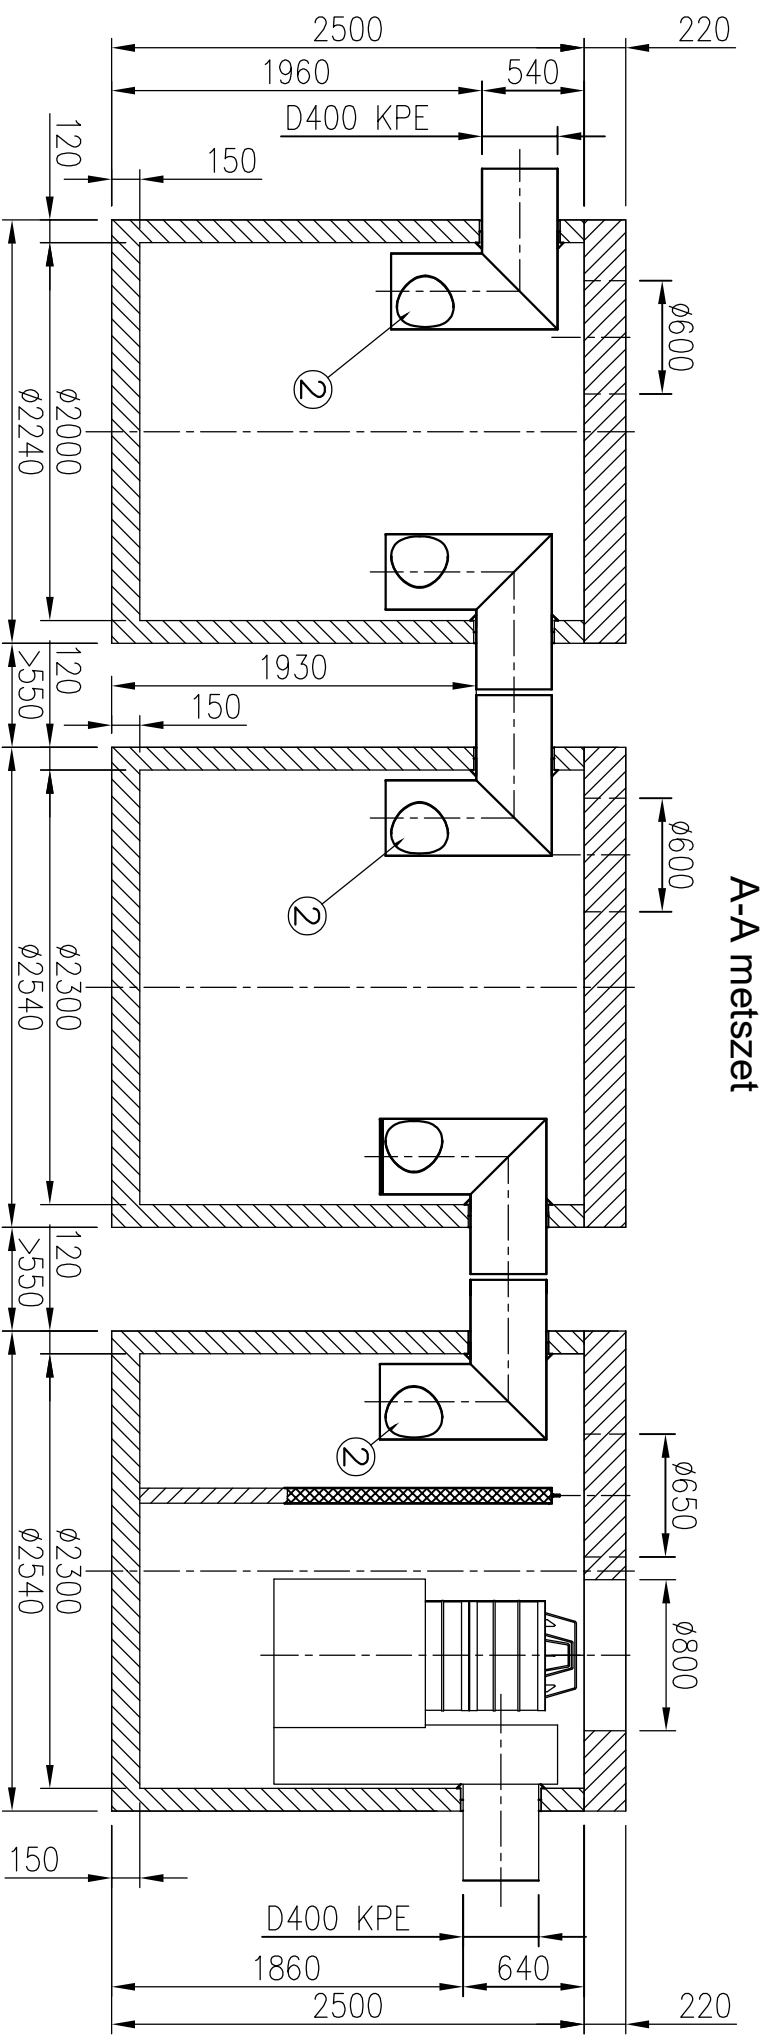


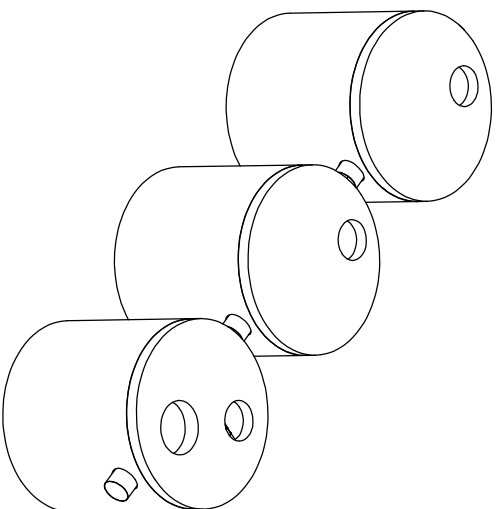


Felülnézet

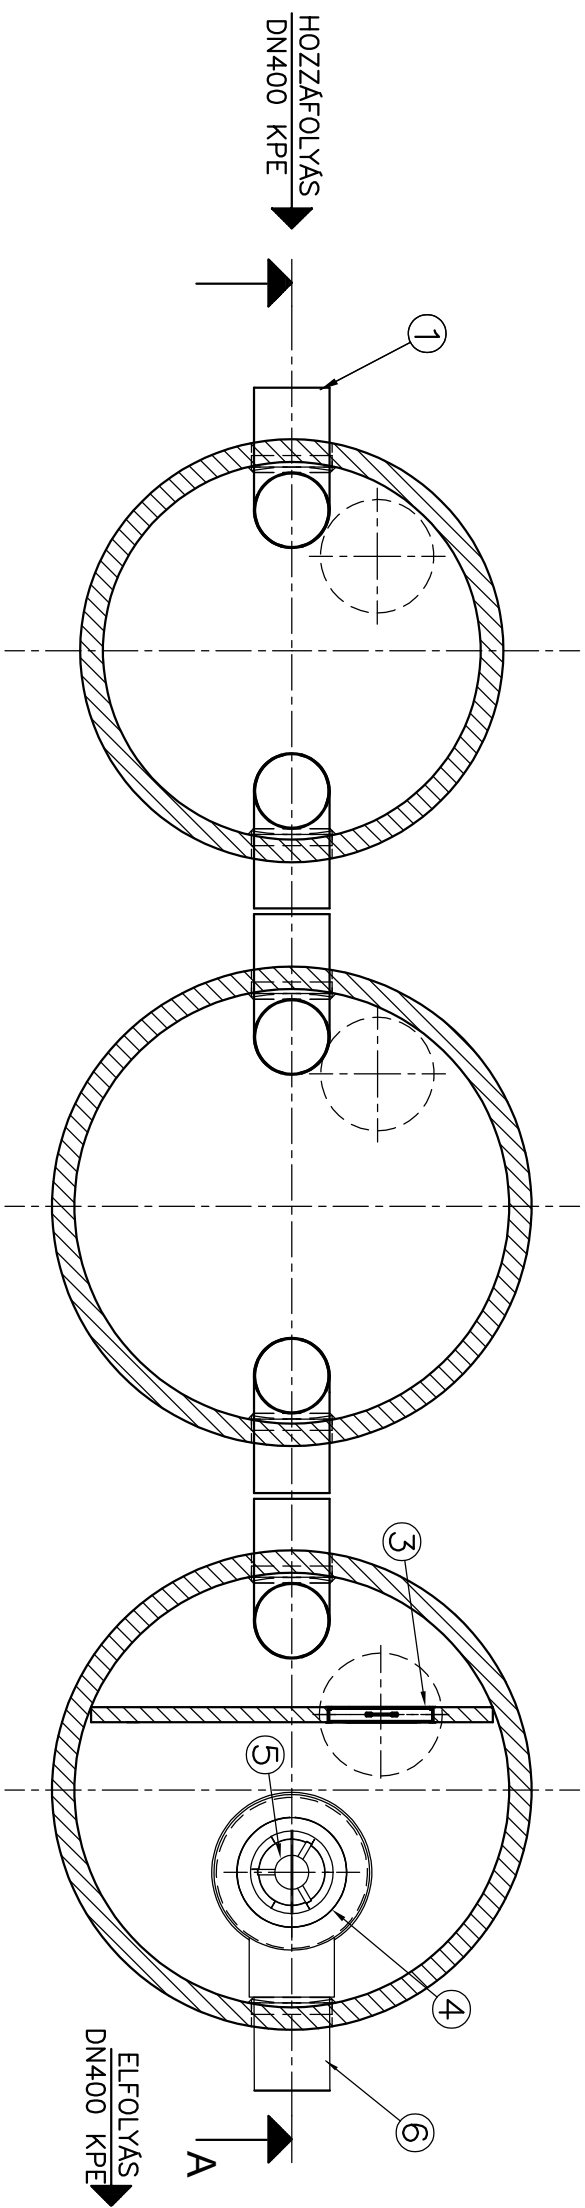

1. Bevezető csőcsonk
2. Áramlásosztó
3. Koaleszcens előszűrő
4. Koaleszcens főszűrő
5. Önműködő úszózár
6. Csőidom (elfolyáshoz)

JAVASOLT ALAPOZÁSI RÉTEGRENDELÉK:

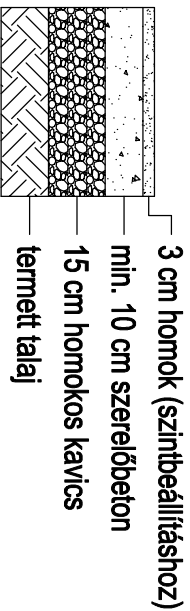

Néveleges tisztítási teljesítmény:	150	l/s
Tisztítási határérték:	2	mg/l SZOE
Izszápfógó térfogat:	15000	l

		TNC Vasbeton tartályos hordalék- és olajleválasztó berendezés	
Max. elem tömeg:	8,3 t	Típus:	TNC 150-2-A
Összes tömeg:	29,4 t	INFORMÁCIÓS ANYAG	
Rajlszám:	TNC-150-2-A-2021	M 1:40	2021. 05.20.
Ez a terv a PURECO Környezetvédelmi Kft. szellemi tulajdona. A jelen terven ábrázolt termék engedély nélküli felhasználása, másolása tilos.			
www.pureco.hu			