



A-A metszet

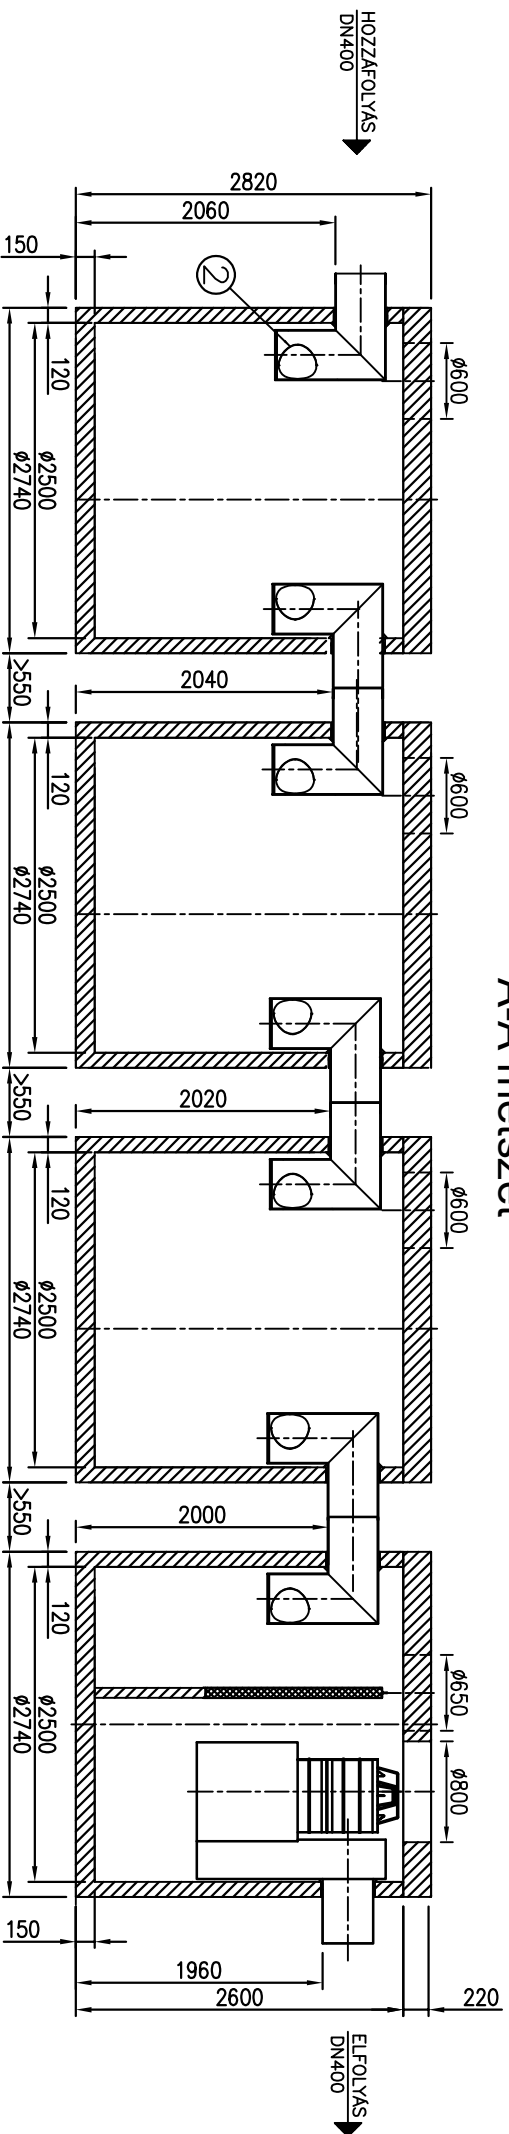


Felülnézet

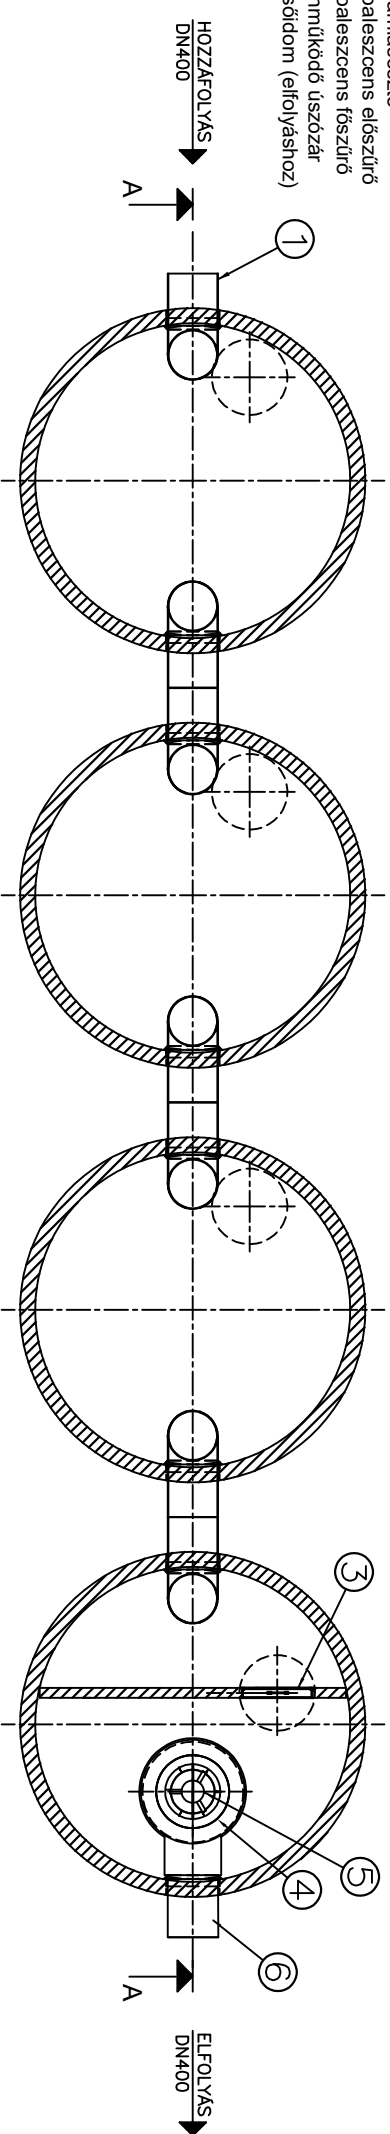

1. Bevezető csőcsonk
2. Aramléscsonk
3. Koaleszcens előszűrő
4. Koaleszcens főszűrő
5. Önműködő úszózár
6. Csőidom (elfolyáshoz)

JAVASOLT ALAPOZÁSI RÉTEGREND:

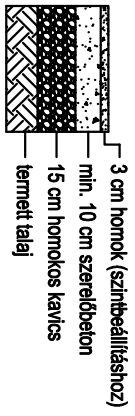

Névleges tisztítási teljesítmény:	150	l/s
Tisztítási határérték:	2	mg/l SZOE
Izappfogó térfogat:	30000	l



ENVIA Vasbeton tartályos hordalékfogó és olajválasztó berendezés

Max. elem tömeg:	9,3 t
Összes tömeg:	46,5 t

Tipus: TNC 150-2-P

www.pureco.hu

Rajzszám: TNC-150-2-P-2019

INFORMÁCIÓS ANYAG

M 1:60



Ez a terv a PURECO Környezetvédelmi Kft. szellemi tulajdona. A jelen terven ábrázolt termék engedély nélküli felhasználása, másolása tilos.