



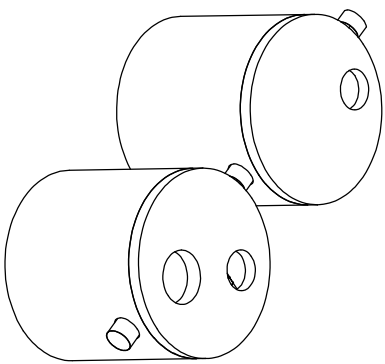


1. Bevezető csőcsonk
2. Áramlásosztó
3. Koaleszcens főszűrő
4. Önműködő úszózár
5. Csőidom (elfolyáshoz)


JAVASOLT ALAPOZÁSI RÉTEGRENDELÉSEK:

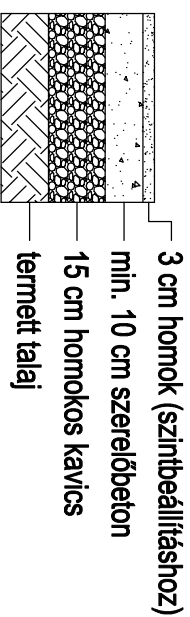

Néveleges tisztítási teljesítmény:	150	l/s
Tisztítási határérték:	5	mg/l SZOE
Izszafógó térfogat:	15000	l

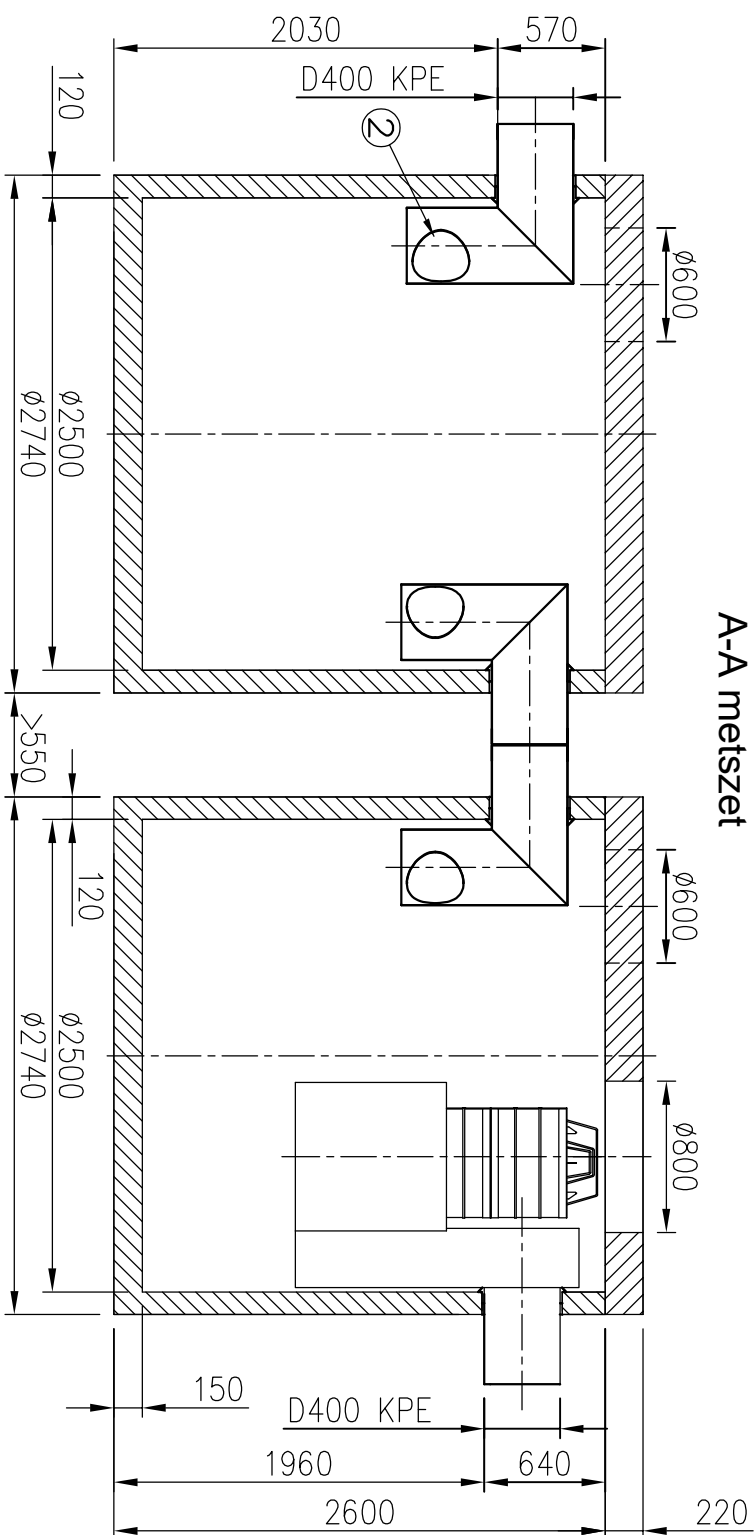

Felülnézet

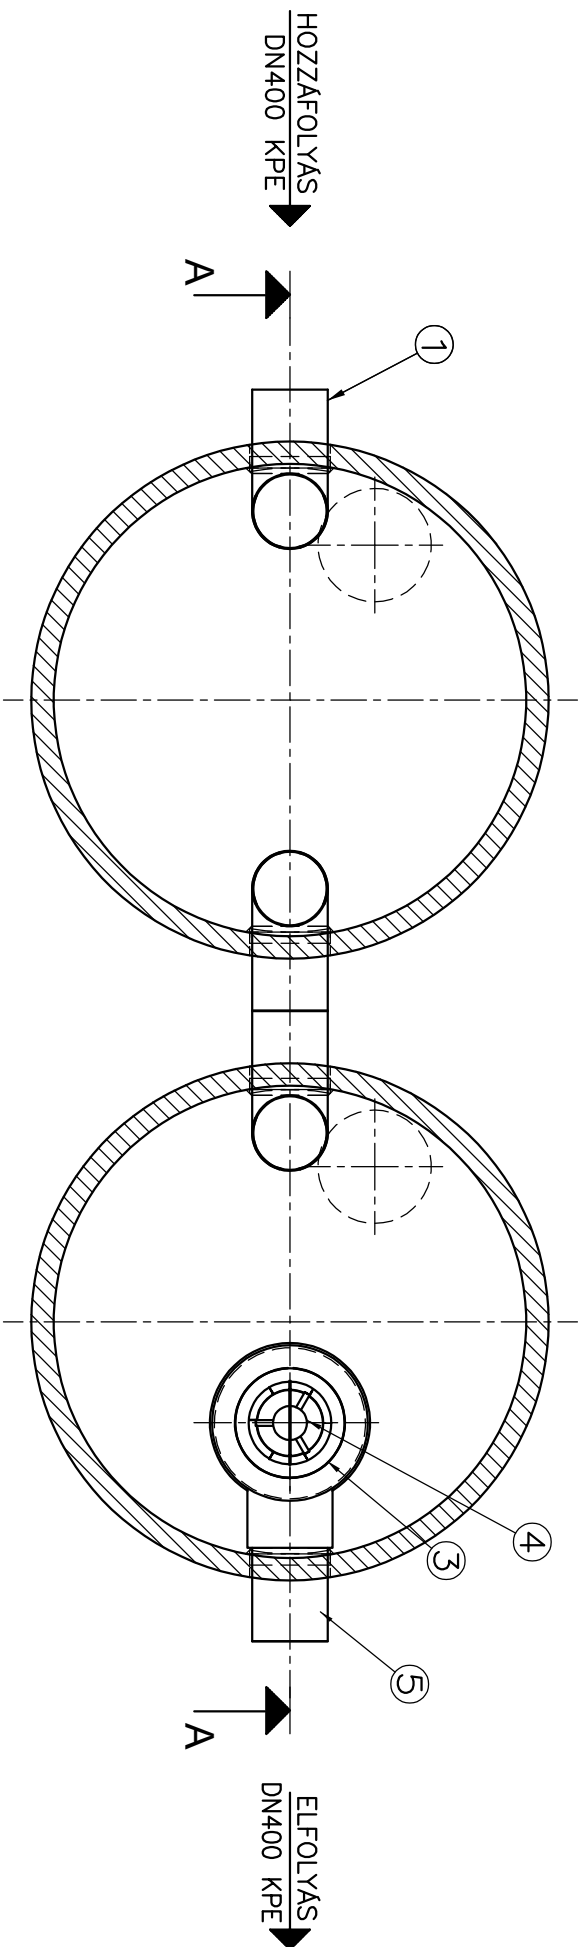

			TNC Vasbeton tartályos hordalék- és olajleválasztó berendezés		
Max. elem tömeg:		8,3 t	Típus:		2021.
Összes tömeg:		23,0 t	TNC 150-5-A		05.20.
Rajlszám:		TNC-150-5-A-2021	INFORMÁCIÓS ANYAG		M 1:40
Ez a terv a PURECO Könyvtáradatol Kft. szellemi tulajdona. A jelen terven ábrázolt termék engedély nélküli felhasználása, másolása tilos.					