

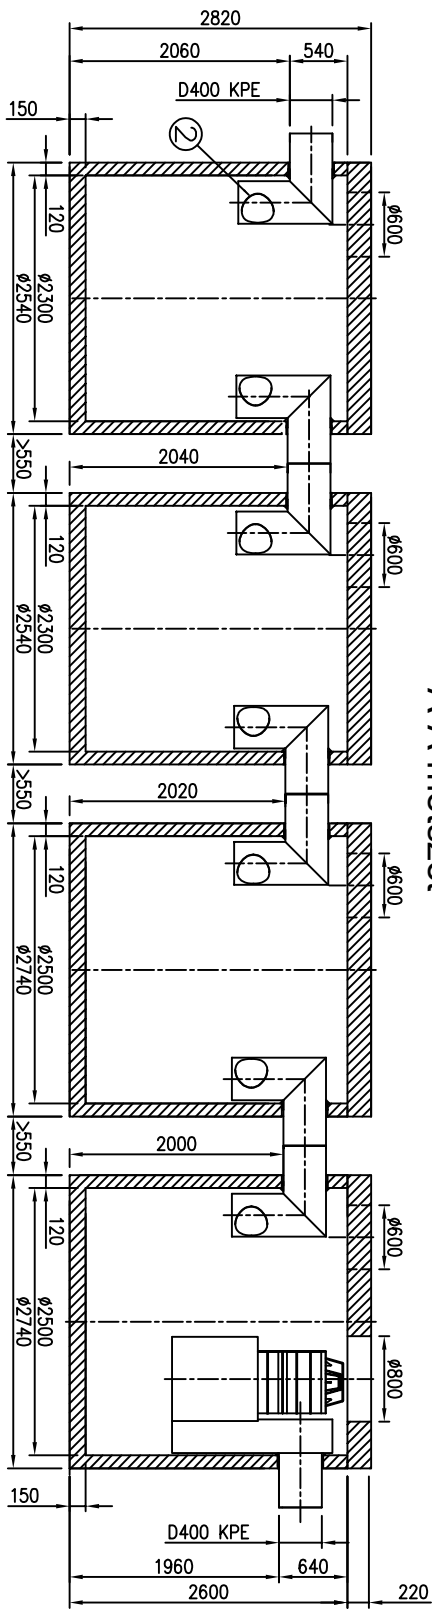


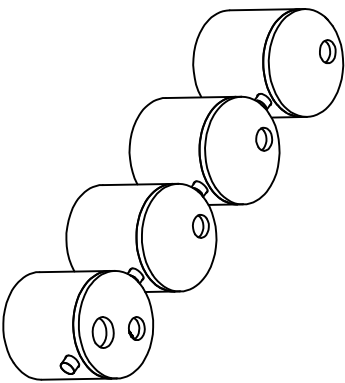


A-A metszet

Felülnézet

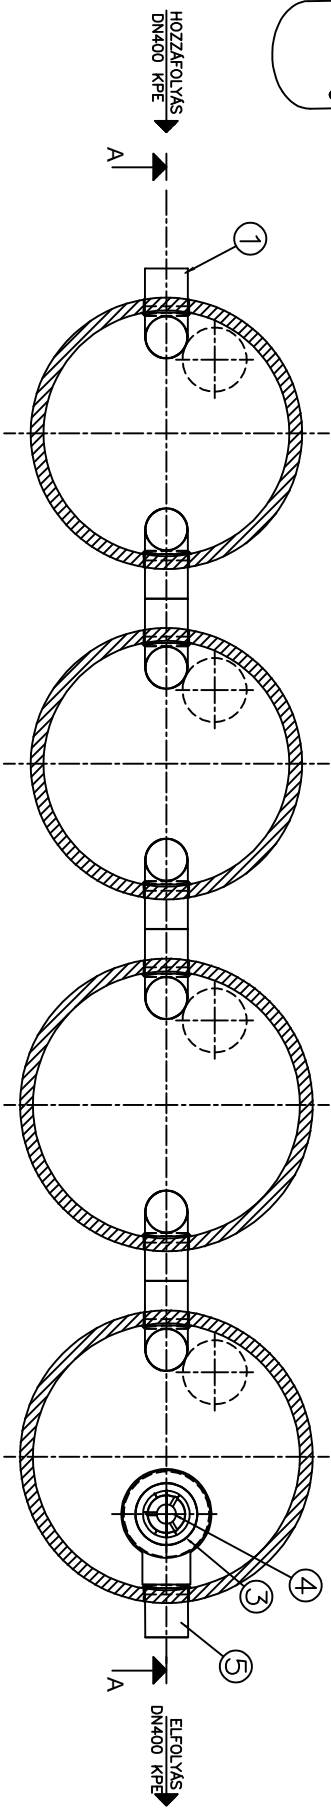

1. Bevezető csőcsomók
2. Áramlásosztó
3. Koaleszcens fűszűrő
4. Önműködő uszózár
5. Csődorn (elfolyáshoz)

JAVASOLT ALAPOZÁSI RÉTEGREND:

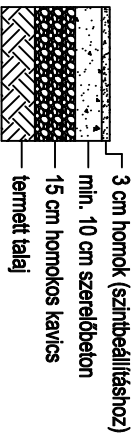

Néveleges tisztítási teljesítmény:	150	l/s
Tisztítási határérték:	5	mg/l SZOE
Izszapfogó térfogat:	30000	l

PURECO
THE PURE ECO

www.pureco.hu

TNC Vasbeton tartályos hordalék- és olajleválasztó berendezés

Max. elem tömeg: 8,3 t

Összes tömeg: 42,7 t

Rajzszám: TNC-150-5-P-2021

Tipus: TNC 150-5-P

INFORMÁCIÓS ANYAG

M 1:50

Ez a terv a PURECO Kft. szellemi tulajdona. A jelen terven alapított termék engedély nélküli felhasználása, másolása tilos.

2021. 05.20.