A-A metszet

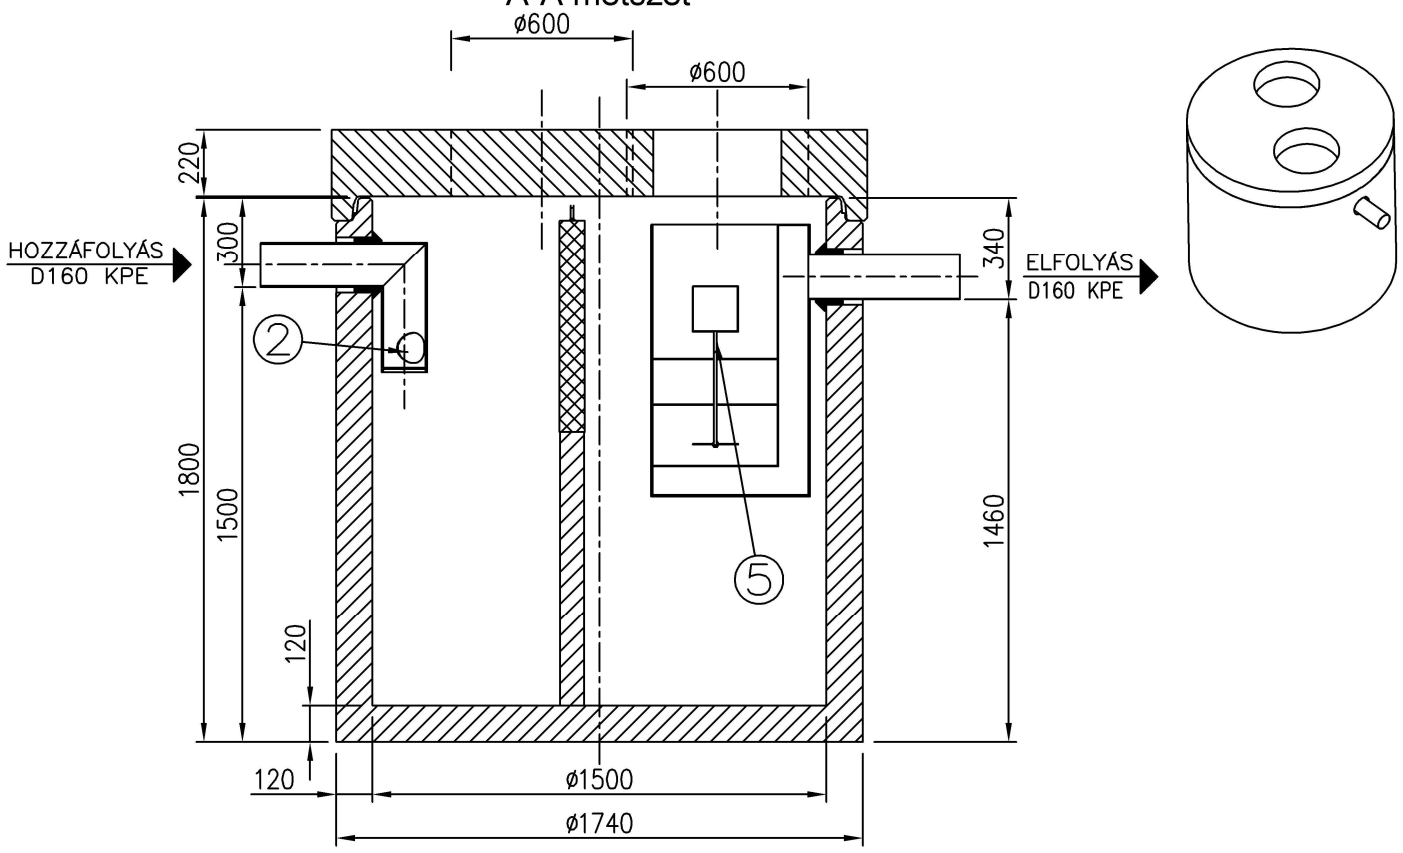

JAVASOLT ALAPOZÁSI RÉTEGREND:

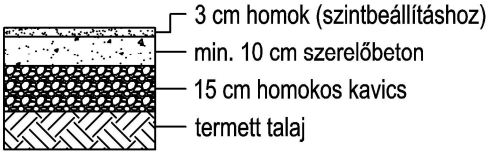

Felülnézet

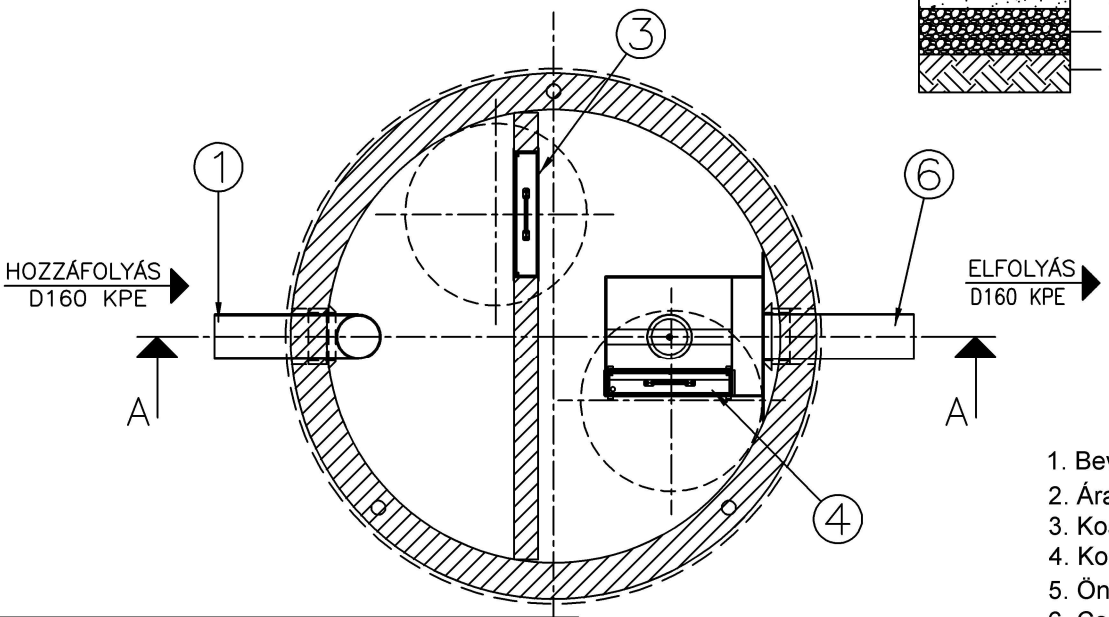

1. Bevezető csőcsonk
2. Áramlásosztó
3. Koaleszcens előszűrő
4. Koaleszcens szűrő
5. Önműködő úszózár
6. Csőidom (elfolyáshoz)

Névleges tisztítási teljesítmény:	6	l/s
Tisztítási határérték:	2	mg/l SZOE
Iszapfogó térfogat:	1200	l

Project megnevezése	Kapcsolattartó (név, telefonszám)	Födém teher–bírás	Hozzá–folyás fenék–szintje	Max. talajvíz–szint	Dátum, pecsét, aláírás

PURECO THE PURE ECO
www.pureco.hu

ENVIA Vasbeton tartályos hordalék- és olajleválasztó berendezés

Max. elem tömeg:	3,7 t	Típus:	TNC-6-2-A
Összes tömeg:	5,0 t		
Rajzszám:	TNC-6-2-A-2019	INFORMÁCIÓS ANYAG	M 1:25

Ez a terv a PURECO Környezetvédelmi Kft. szellemi tulajdona. A jelen terven ábrázolt termék engedély nélküli felhasználása, másolása tilos.