



JAVASOLT ALAPOZÁSI RÉTEGREND:

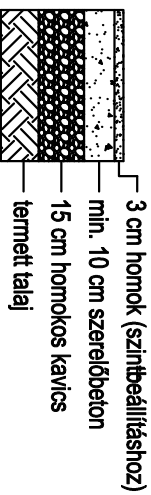

1. Bevezető csőcsonk
2. Áramlásosztó
3. Koaleszcens szűrő
4. Önműködő úszózár
5. Bukóvályu
6. Csődóm (elfolyáshoz)
7. Koaleszcens előszűrő



Névleges tisztítási teljesítmény:	65	l/s
Tisztítási határérték:	2	mg/l SZOE
Izsapfogó térfogat:	6500	l

Project megnevezése	
Kapcsolattartó név, telefonszám)	
Födém teherbírárs	
Hozzáfolyás fenékszintje	
Max. talajvízszint	
Dátum, pecsét, aláírás	

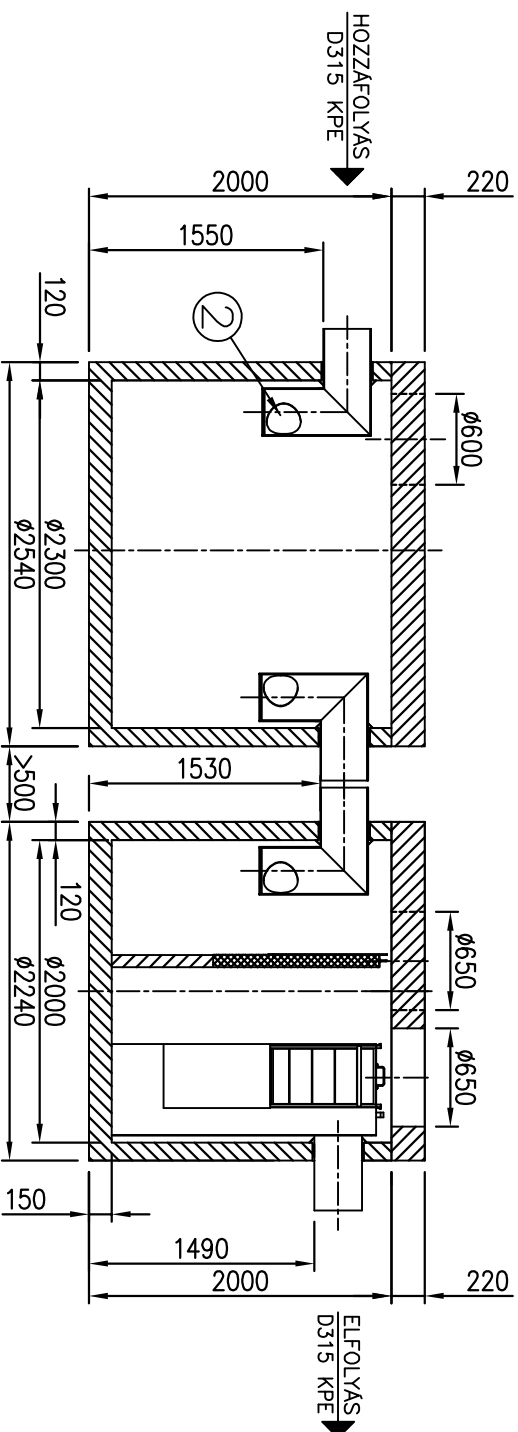

A-A metszet

Felülnézet

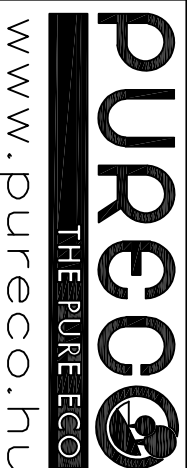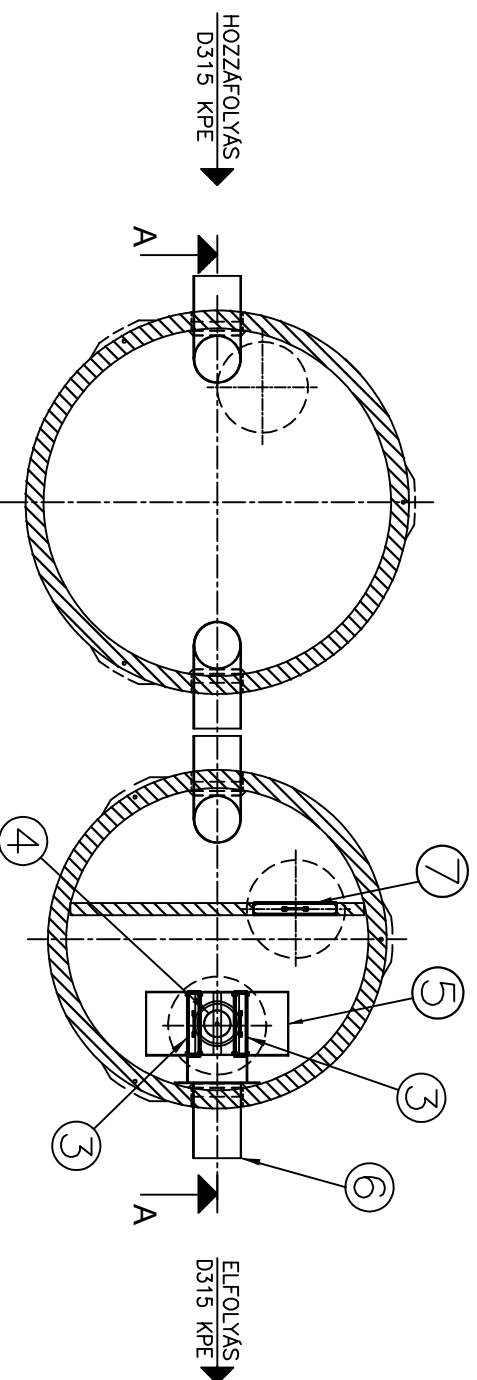

EN VIA Vasbeton tartályos hordalektógó és olajleválasztó berendezés

Max. elem tömeg:	6,1 t	Típus:	TNC 65-2-A
Összes tömeg:	16,9 t	Információs anyag	M 1:50
Rajzszám:	TNC-65-2-A-2019		

Ez a terv a PURECO Környezetvédelmi Kft. szellemi tulajdona. A jelen terven ábrázolt termék engedély nélküli felhasználása, másolása tilos.

