
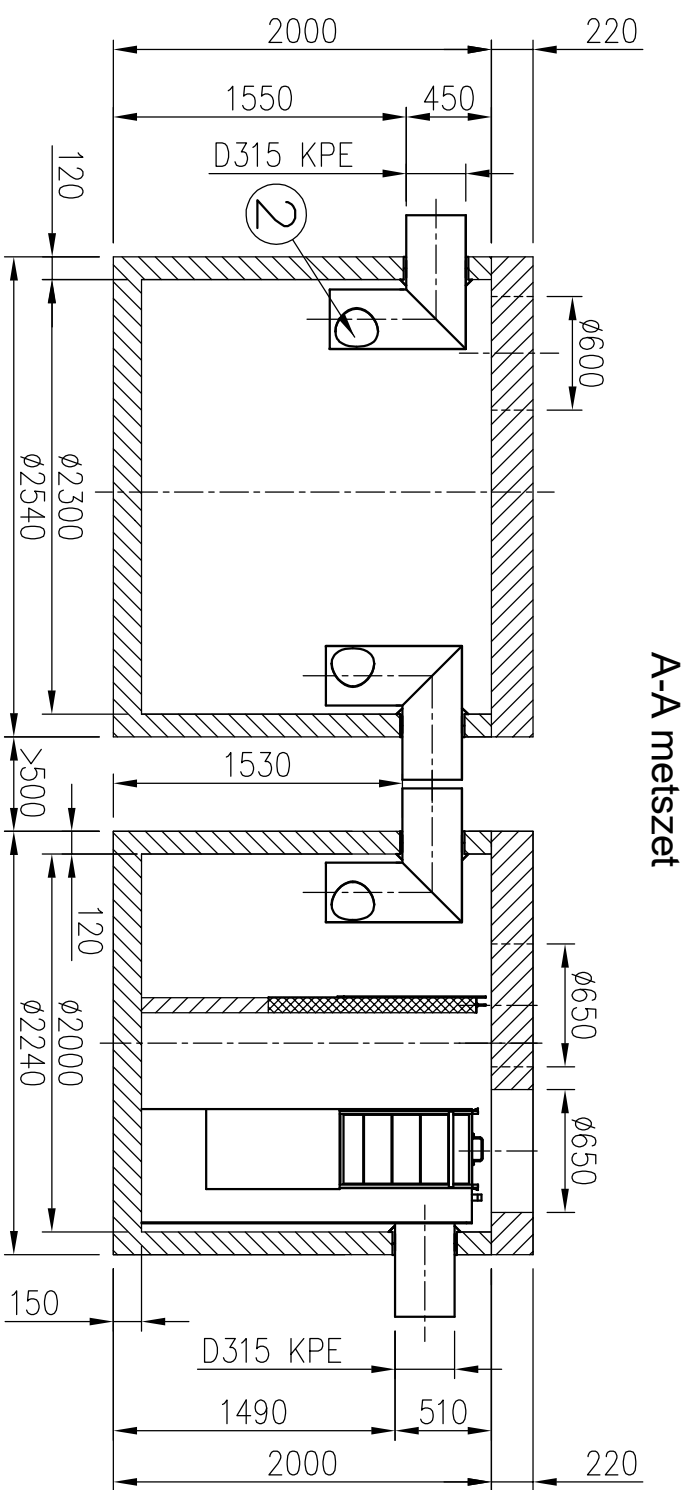


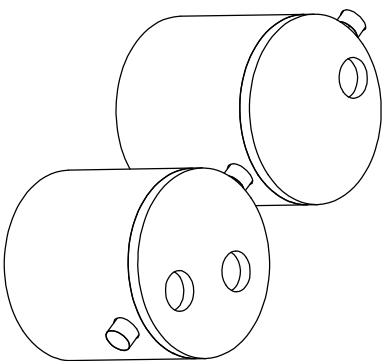


A-A metszet


Felülnézet


1. Bevezető csőcsont
2. Áramlásosztó
3. Koaleszcens előszűrő
4. Önműködő úszózár
5. Bukóvályu
6. Csőidom (elfolyáshoz)
7. Koaleszcens főszűrő

JAVASOLT ALAPOZÁSI RÉTEGRENDELÉSEK

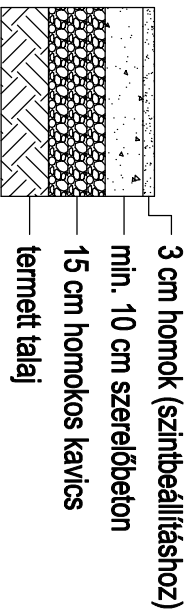

Néveleges tisztítási teljesítmény:	65	l/s
Tisztítási határérték:	2	mg/l SZOE
Izsfafogó térfogat:	6500	l

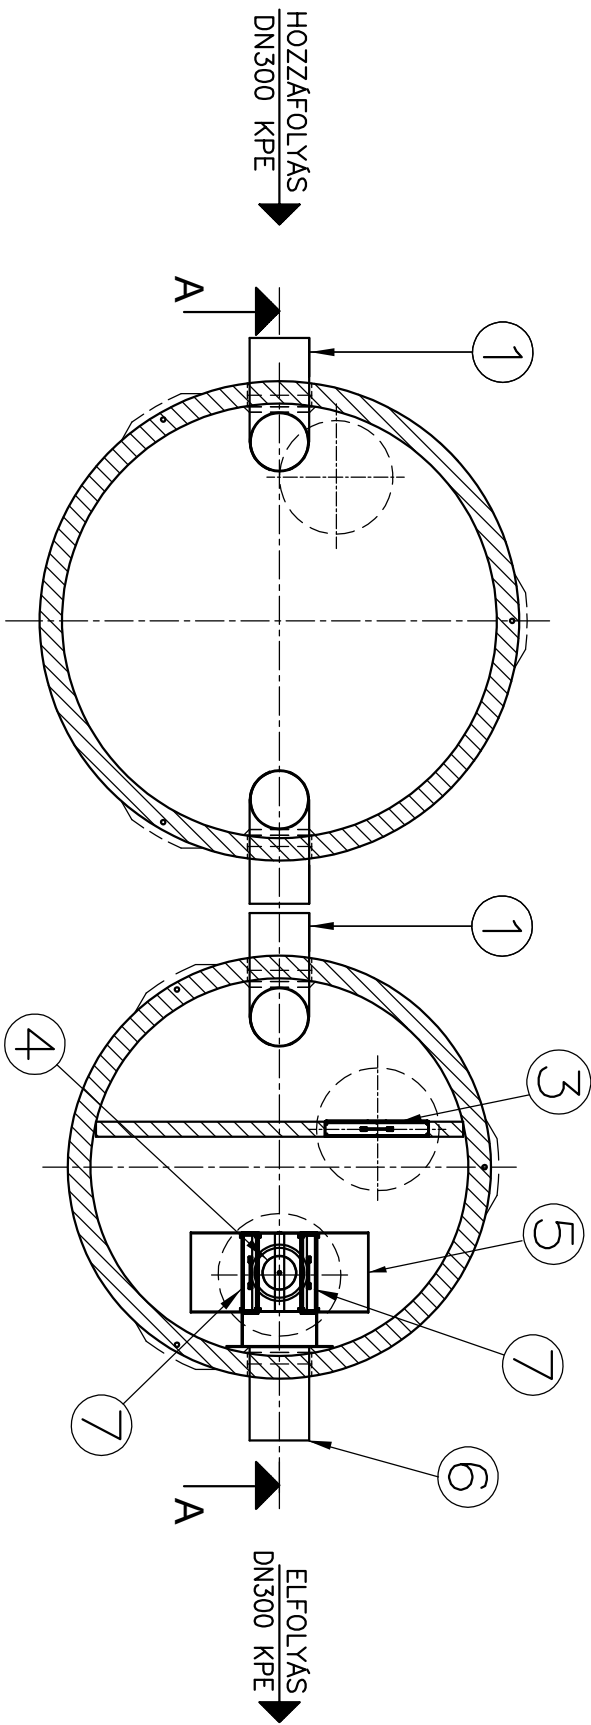

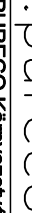		TNC Vasbeton tartályos hordalék- és olajleválasztó berendezés	
Max. elem tömeg:	6,1 t	Típus:	2021. 05.20.
Összes tömeg:	16,9 t	TNC 65-2-A	
www.pureco.hu	Rajlszám:	TNC-65-2-A-2021	INFORMÁCIÓS ANYAG
		M 1:40	Ez a terv a PURECO Könyvezetvédelmi Kft. szellemi tulajdona. A jelen terven ábrázolt termék engedély nélküli felhasználása, másolása tilos.