

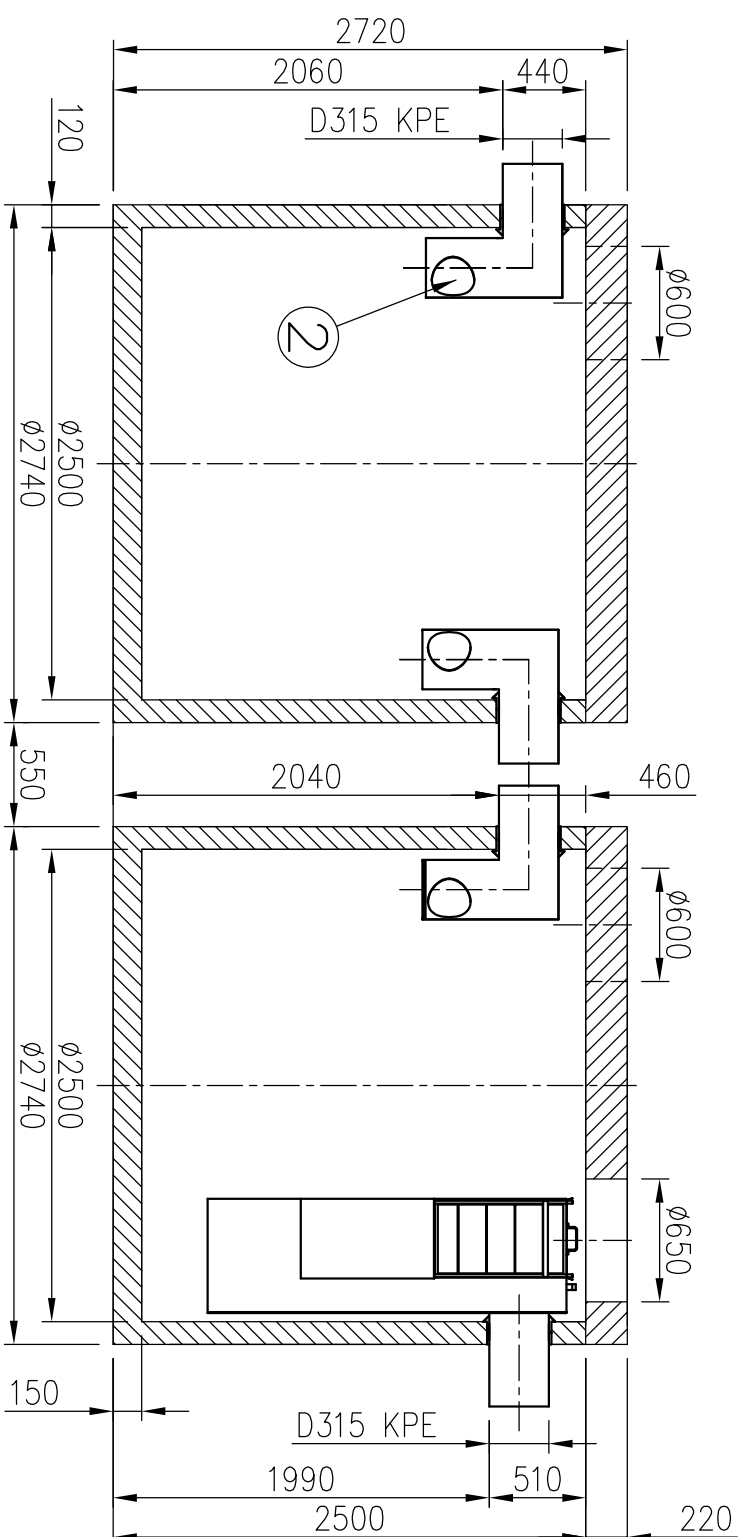


A-A metszet

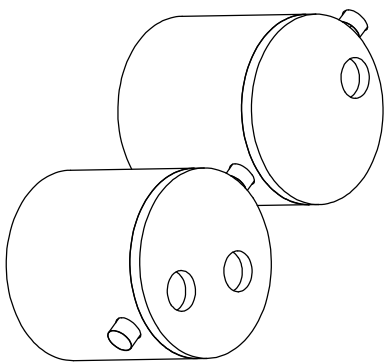


Felülnézet

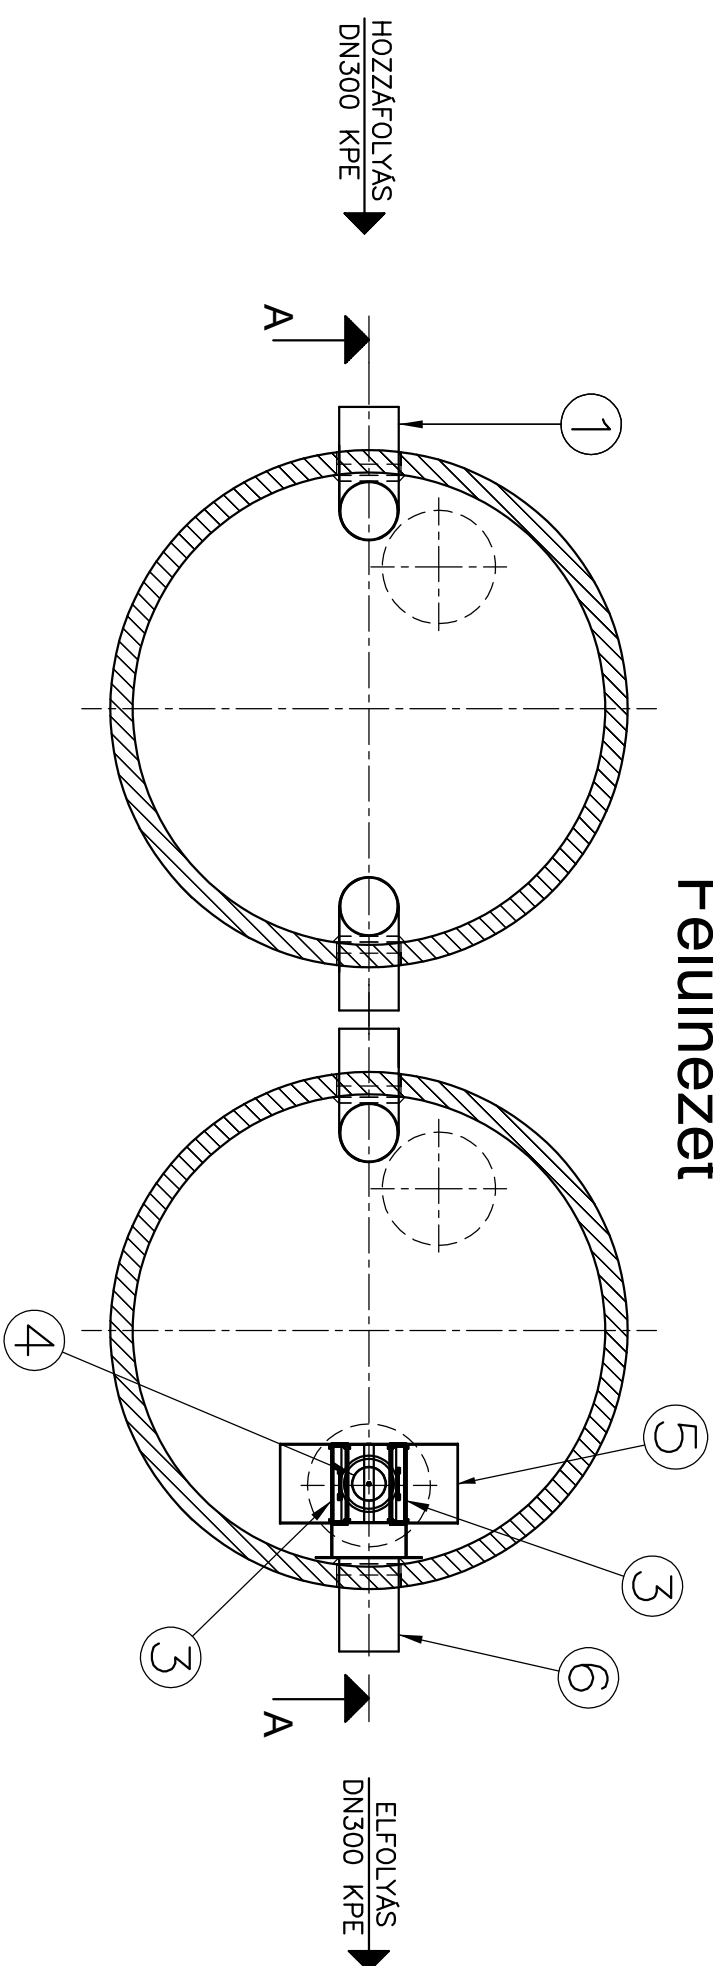

JAVASOLT ALAPOZÁSI RÉTEGREND:

1. Bevezető csőcsont
2. Áramlásosztó
3. Koaleszcens főszűrő
4. Önműködő úszózárr
5. Bukóvályú
6. Csőidom (elfolyáshoz)

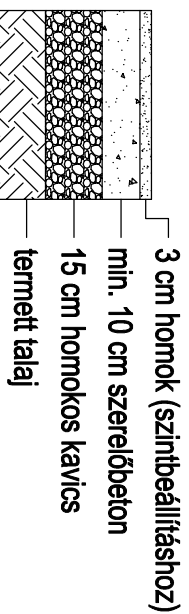

Névteljes tisztítási teljesítmény:	65	l/s
Tisztítási határérték:	5	mg/l SZOE
Izsfajlagos térfogat:	13000	l

		TNC Vasbeton tartályos hordalék- és olajleválasztó berendezés	
Max. elem tömeg:	9,1 t	Tipus:	TNC 65-5-P
Összes tömeg:	23,0 t		
www.pureco.hu	Relizszám: TNC-65-5-P-2021	INFORMÁCIÓS ANYAG	M 1:40

Ez a terv a PURECO Környezetvédelmi Kft. szellemi tulajdona. A jelen tervben ábrázolt termék engedély nélküli felhasználása, másolása tilos.