



JAVASOLT ALAPOZÁSI RÉTEGREND:

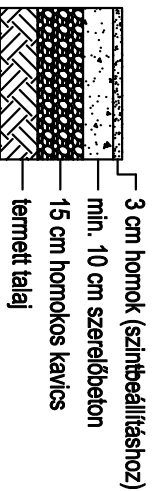



1. Bevezető csőcsonk
2. Áramlásosztó
3. Koaleszcens fűszűrő
4. Önműködő úszózár
5. Csőidom (elfolyáshoz)

Néveleges tisztítási teljesítmény:	80	l/s
Tisztítási határérték:	5	mg/l SZOE
Iszapfogó térfogat:	8000	l

Project megnevezése	
Kapcsolattartó (név, telefonszám)	
Födém teherbírárs	
Hozzáfolyás fenékszintje	
Max. talajvízszint	
Dátum, pecsét, aláírás	

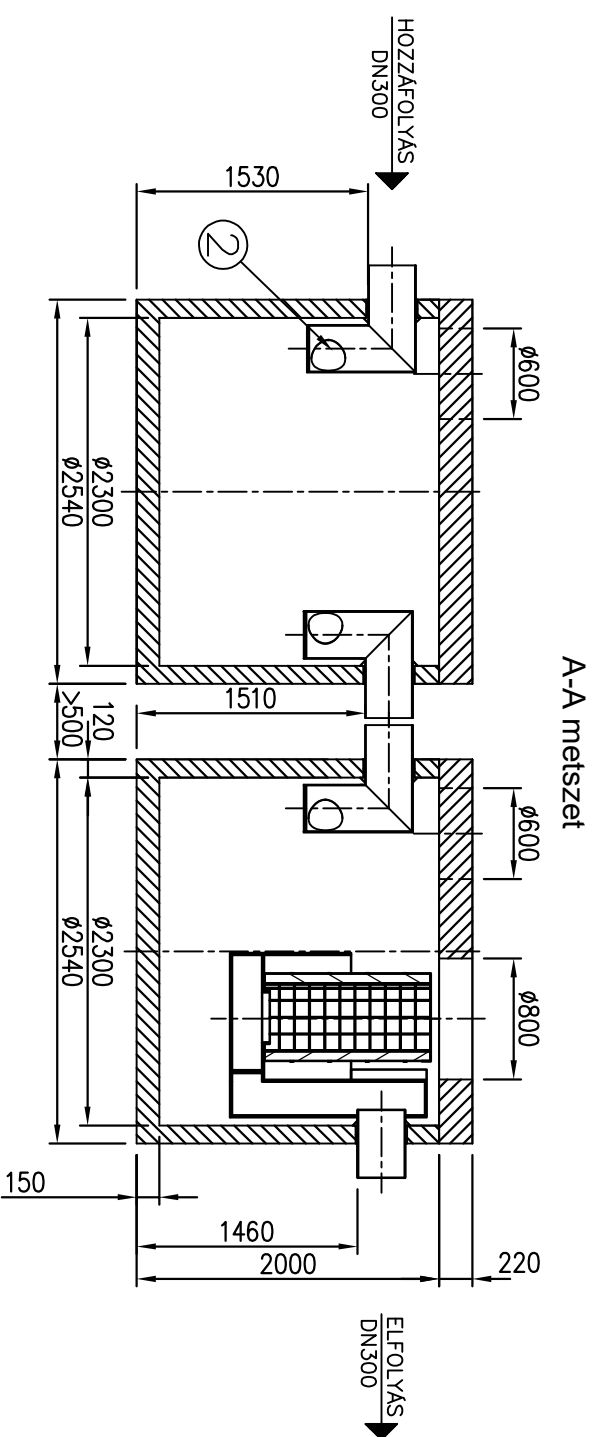

Felülnézet

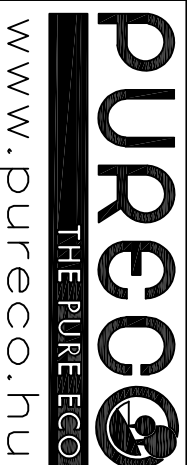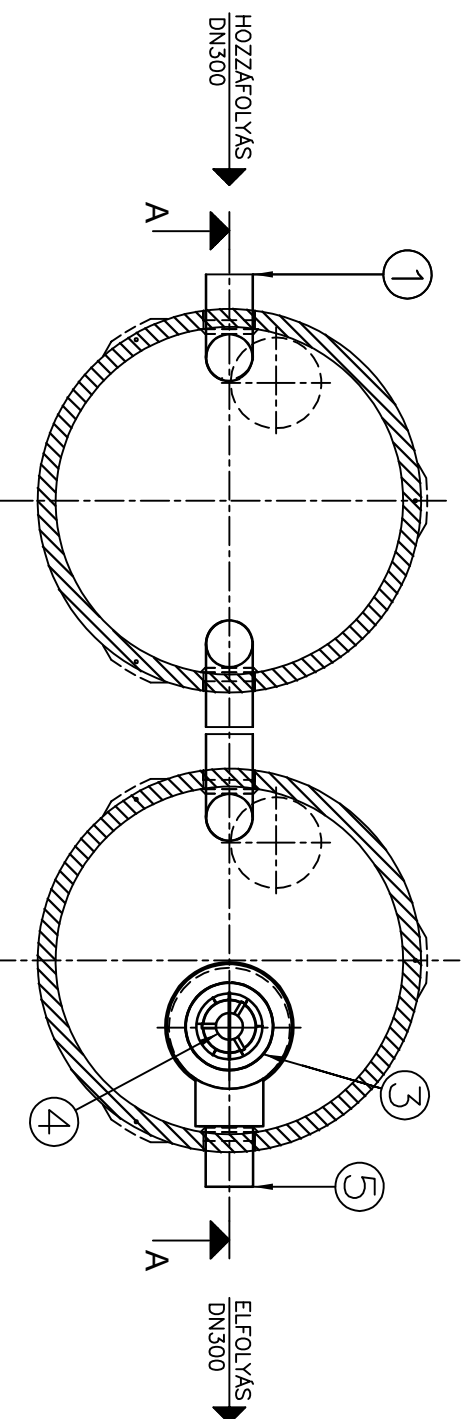

EN VIA Vaszbeton tartályos hordalektógó és olajleválasztó berendezés

Max. elem tömeg: **6,1 t** | Típus: **TNC 80-5-A**

Összes tömeg: **17,4 t**

Rajzszám: **TNC-80-5-A-2019**

INFORMÁCIÓS ANYAG | M 1:50



Ez a terv a PURECO Környezetvédelmi Kft. szellemi tulajdona. A jelen terven ábrázolt termék engedély nélküli felhasználása, másolása tilos.