



JAVASOLT ALAPOZÁSI RÉTEGREND:

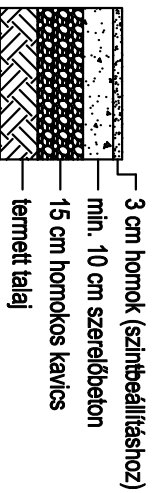



1. Bevezető csőcsonk
2. Áramlásosztó
3. Koaleszcens főszűrő
4. Önműködő úszózár
5. Csőidom (elfolyáshoz)

Néveleges tisztítási teljesítmény:	80	l/s
Tisztítási határérték:	2	mg/l SZOE
Iszapfogó térfogat:	8000	l

Project megnevezése	
Kapcsolattartó (név, telefonszám)	
Födém teherbírárs	
Hozzáfolyás fenékszintje	
Max. talajvízszint	
Dátum, pecsét, aláírás	

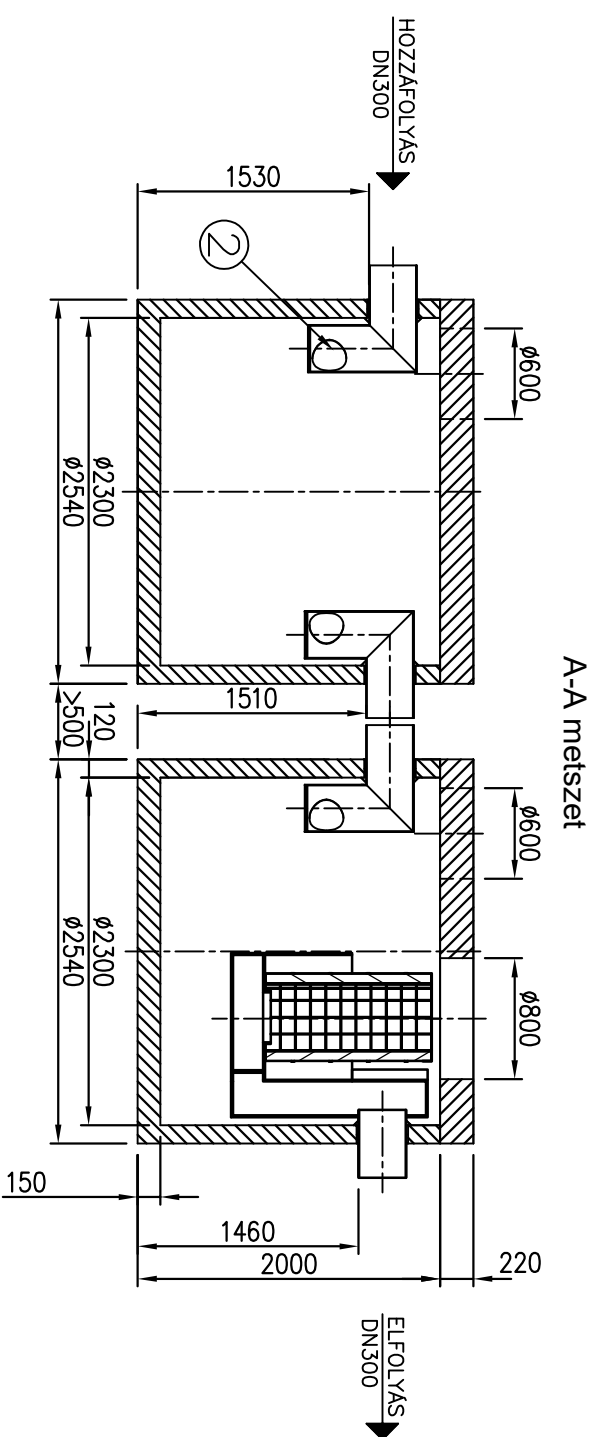

Felülnézet

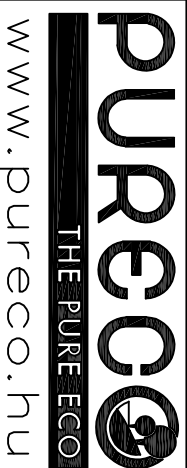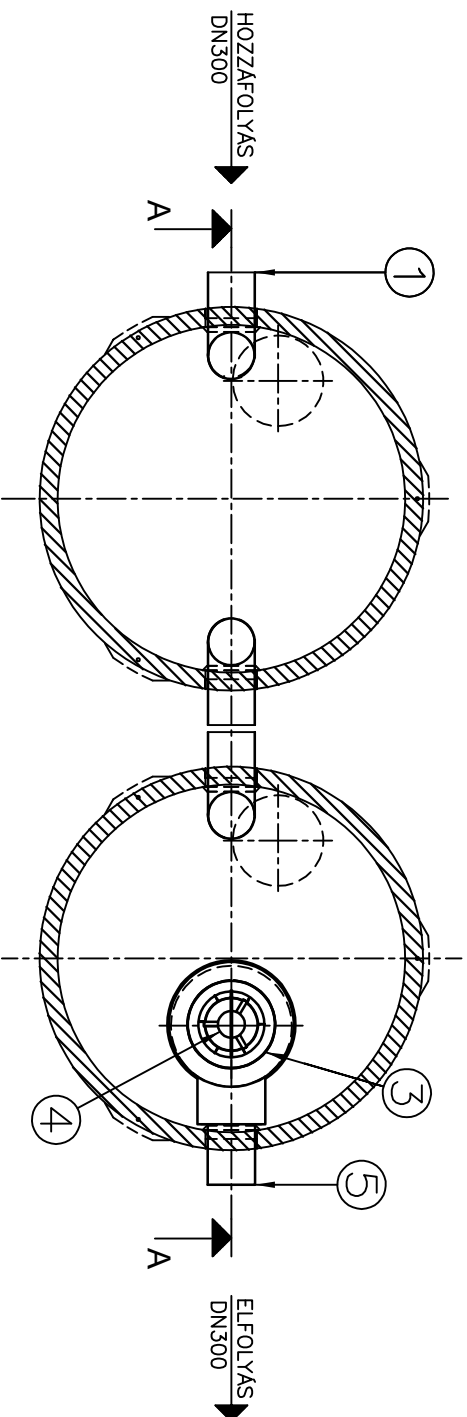

EN VIA Vaszbeton tartályos hordalektógó és olajleválasztó berendezés

Max. elem tömeg:

6,1 t

Tipus:

TNC 80-5-A

Összes tömeg:

17,4 t

Rajzszám: TNC-80-5-A-2019

INFORMÁCIÓS ANYAG M 1:50



Ez a terv a PURECO Környezetvédelmi Kft. szellemi tulajdona. A jelen terven ábrázolt termék engedély nélküli felhasználása, másolása tilos.

