



JAVASOLT ALAPOZÁSI RÉTEGREND:

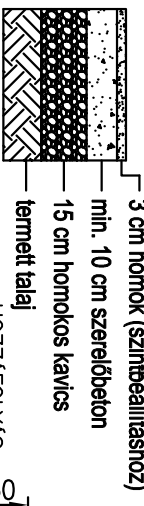


1. Bevezető csőcsonk
2. Áramlásosztó
3. Koaleszcens fűszűrő
4. Önműködő úszózár
5. Csőidom (elfolyáshoz)

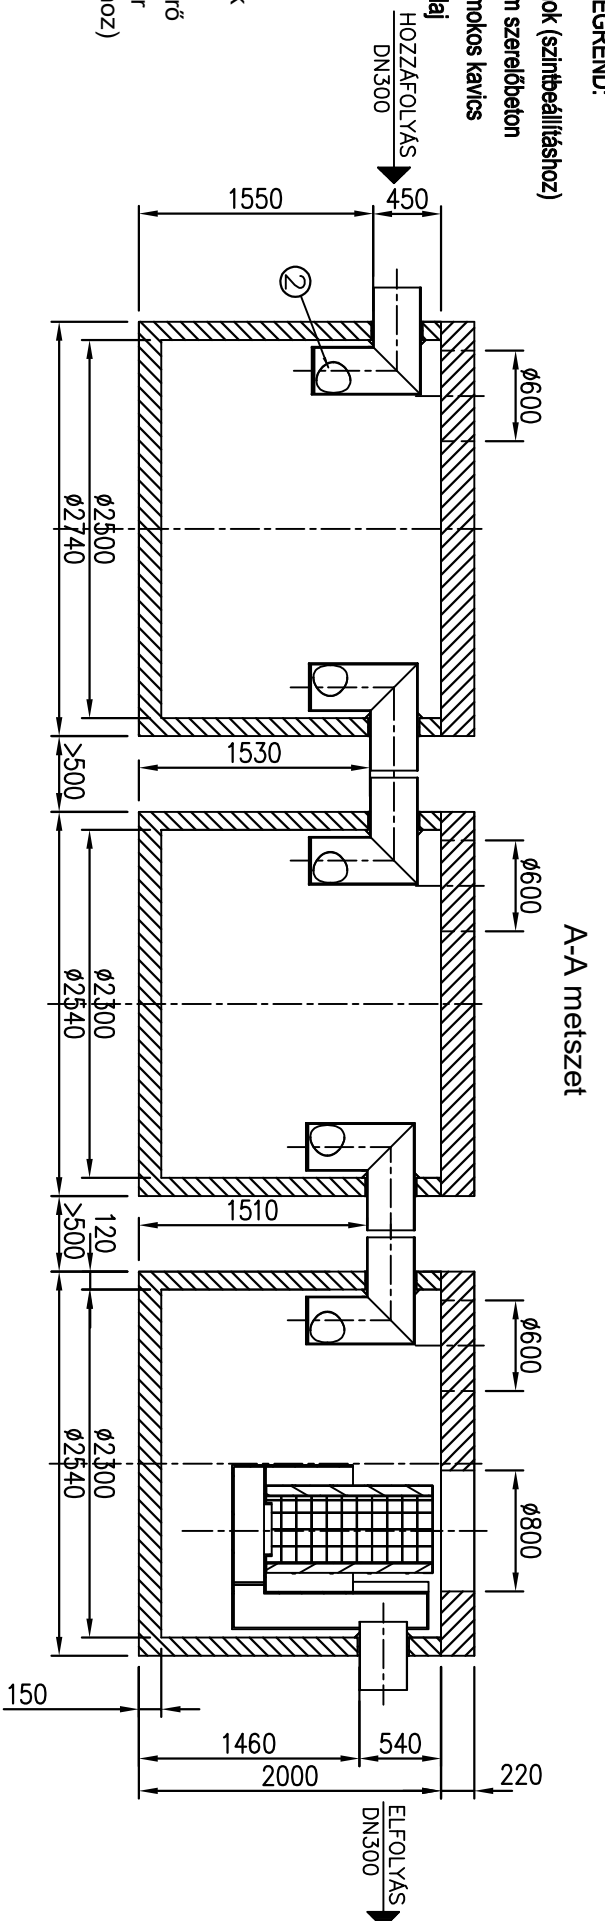

Néveges tisztítási teljesítmény:	80	l/s
Tisztítási határérték:	5	mg/l SZOE
Iszapfogó térfogat:	16000	l

Felülnézet (vb. fedlap nélkül)

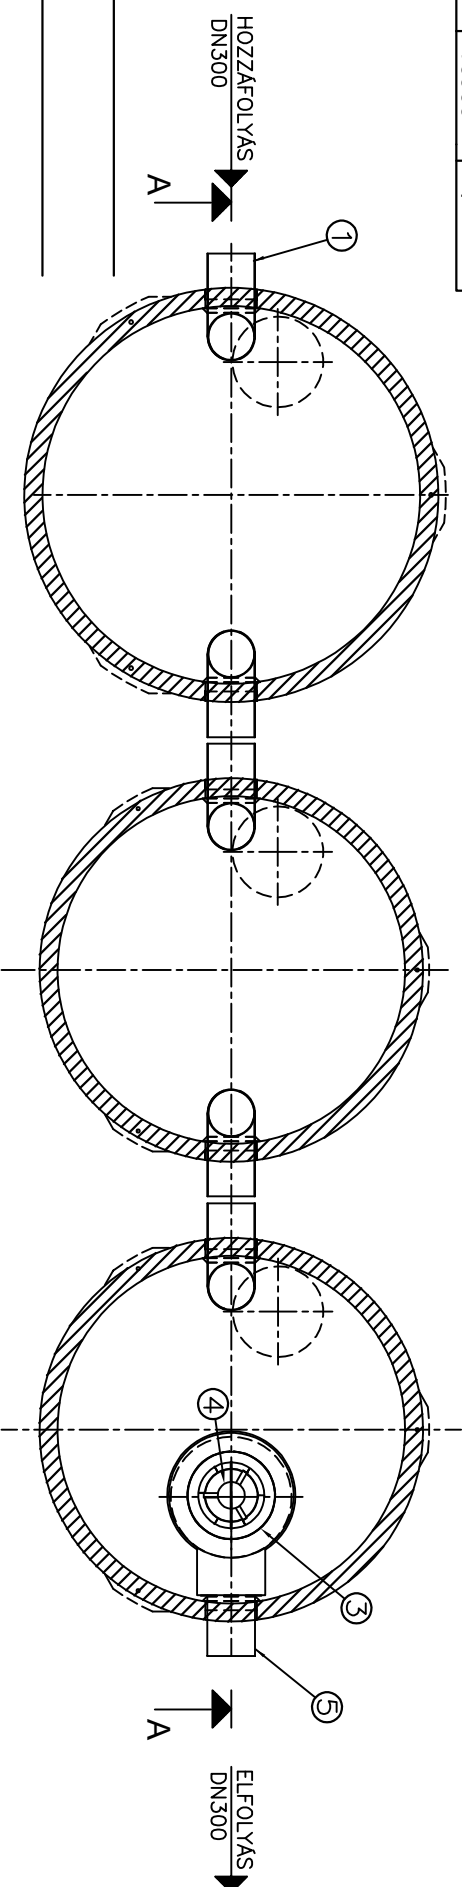

Project megnevezése	
Kapcsolattartó (név, telefonszám)	
Födém teherbírárs	
Hozzáfolyás fenékszintje	
Max. talajvízszint	
Dátum, pecsét, aláírás	

www.pureco.hu

ENVA Vasbeton tartályos hordalektógó és olajleválasztó berendezés

Max. elem tömeg: **86,8 t**

Összes tömeg: **27,4 t**

Rajzszám: **TNC-80-5-P-2019**

Tipus: **TNC 80-5-P**

INFORMÁCIÓS ANYAG

M 1:50

Ez a terv a PURECO Környezetvédelmi Kft. szellemi tulajdona. A jelen terven ábrázolt termék engedély nélküli felhasználása, másolása tilos.