A–A (1 : 50)

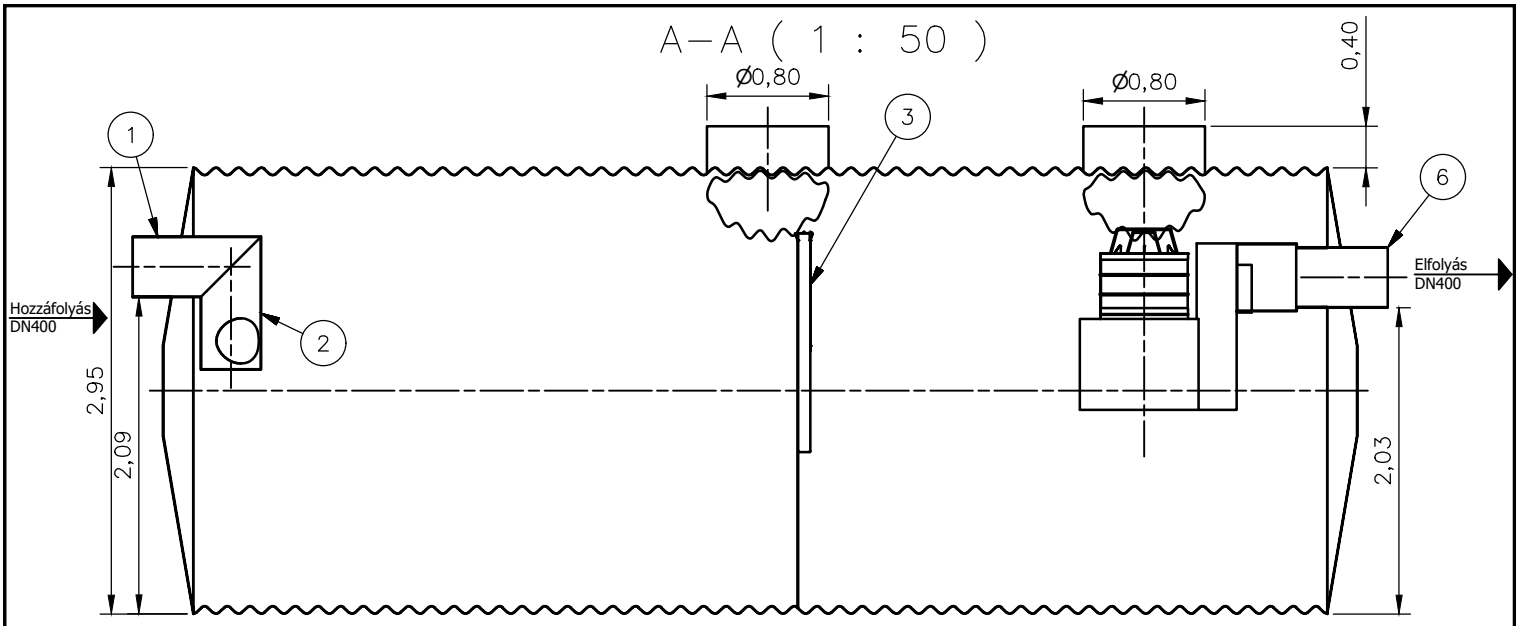

Felülnézet (1 : 50)

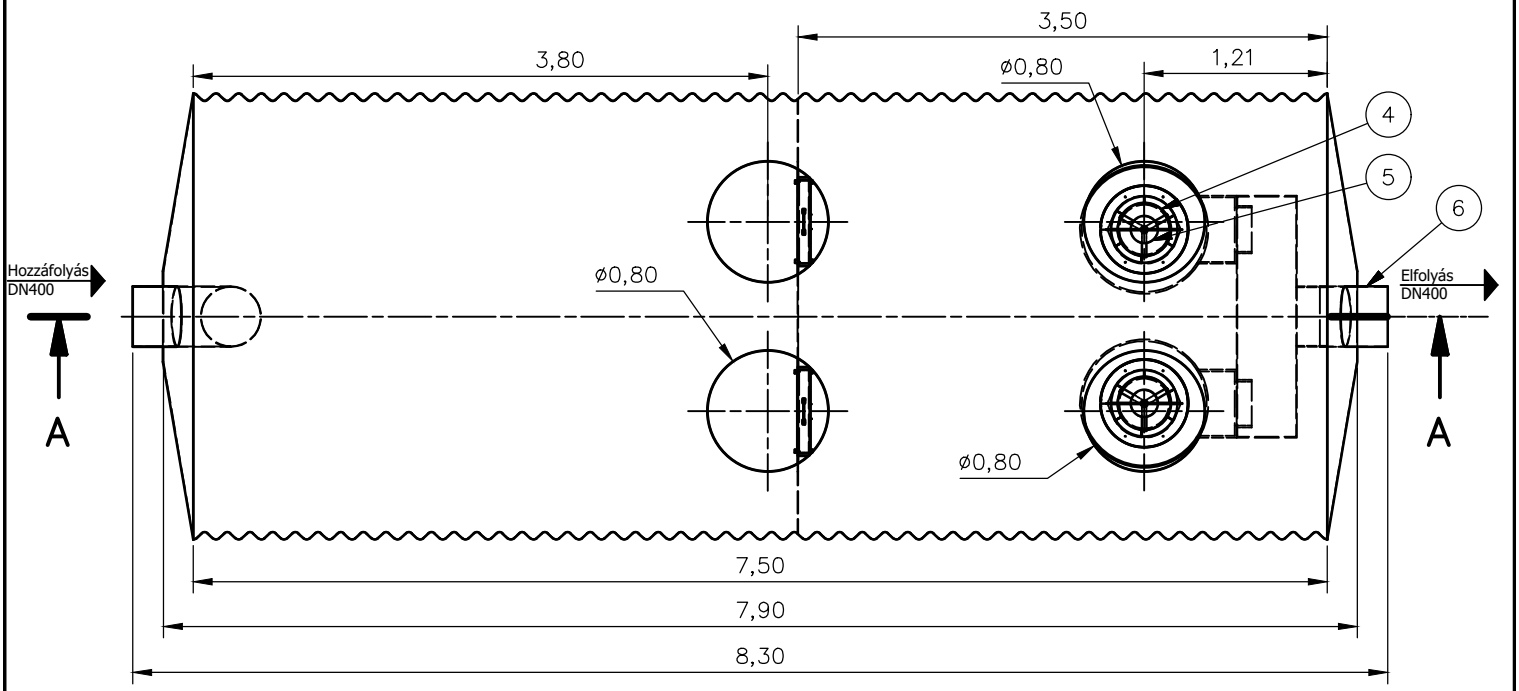

TNP 200–2–P
(1 : 125)

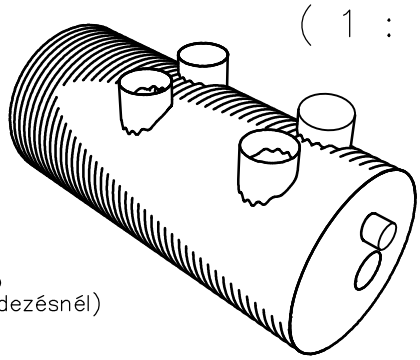

JAVASOLT ALAPOZÁSI RÉTEGREND:

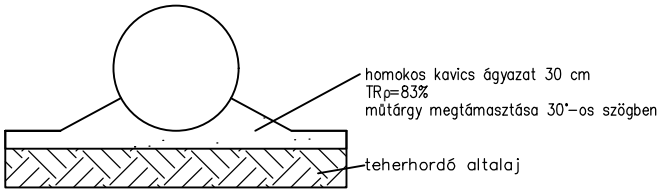

Beton vagy szikla ágyazatra helyezni tilos! Visszatöltés során a 20–30 cm vastag rétegeket kell tömöríteni! További információt a beépítési útmutatóban talál!

1. Bevezető csöcsonk
2. Áramlásosztó
3. Koaleszcens elöszürö (csak 2 mg–os berendezésnél)
4. Koaleszcens föszürö
5. Önmüködö úszózár
6. Elfolyó csöidom

PURECO
THE PURE ECO
www.pureco.hu

Típus: TNP 200–2–P

Információs anyag

M= 1:50

ENVIA TNP Acél tartályos hordalék– és olajleválasztó berendezés

Teljesítmény:	200	l/s
Hidr. kapacitás:	200	l/s
Tisztítási határérték:	2	mg/l SZOE
Tömeg:	2985	kg

Ez a terv a PURECO Kft. szellemi tulajdona. A jelen terven ábrázolt termék engedély nélküli felhasználása, másolása tilos.