

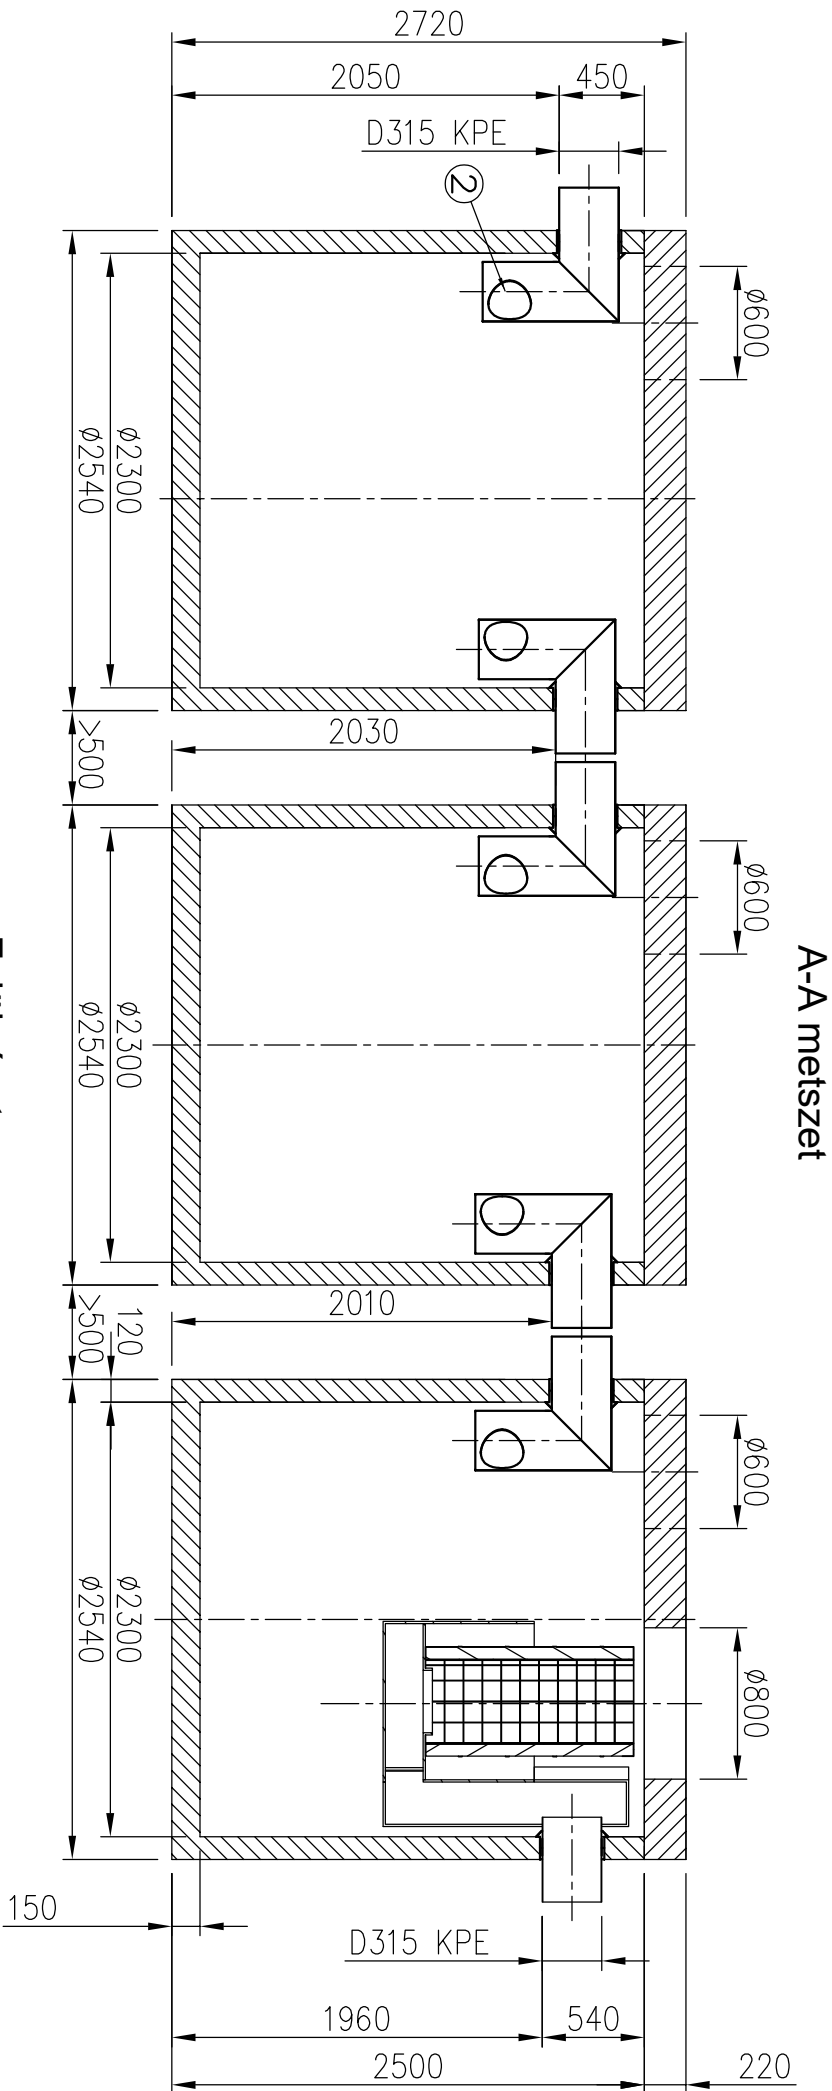


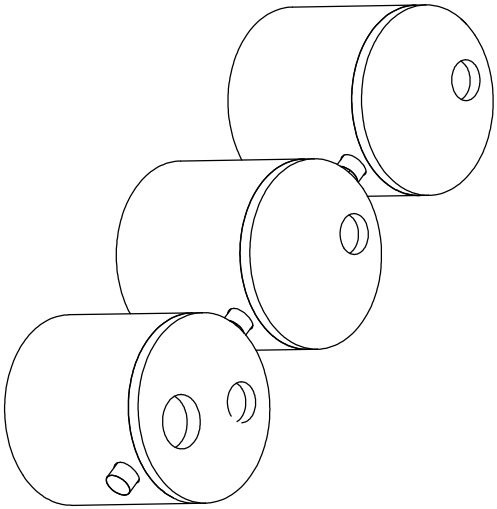


Felülnézet

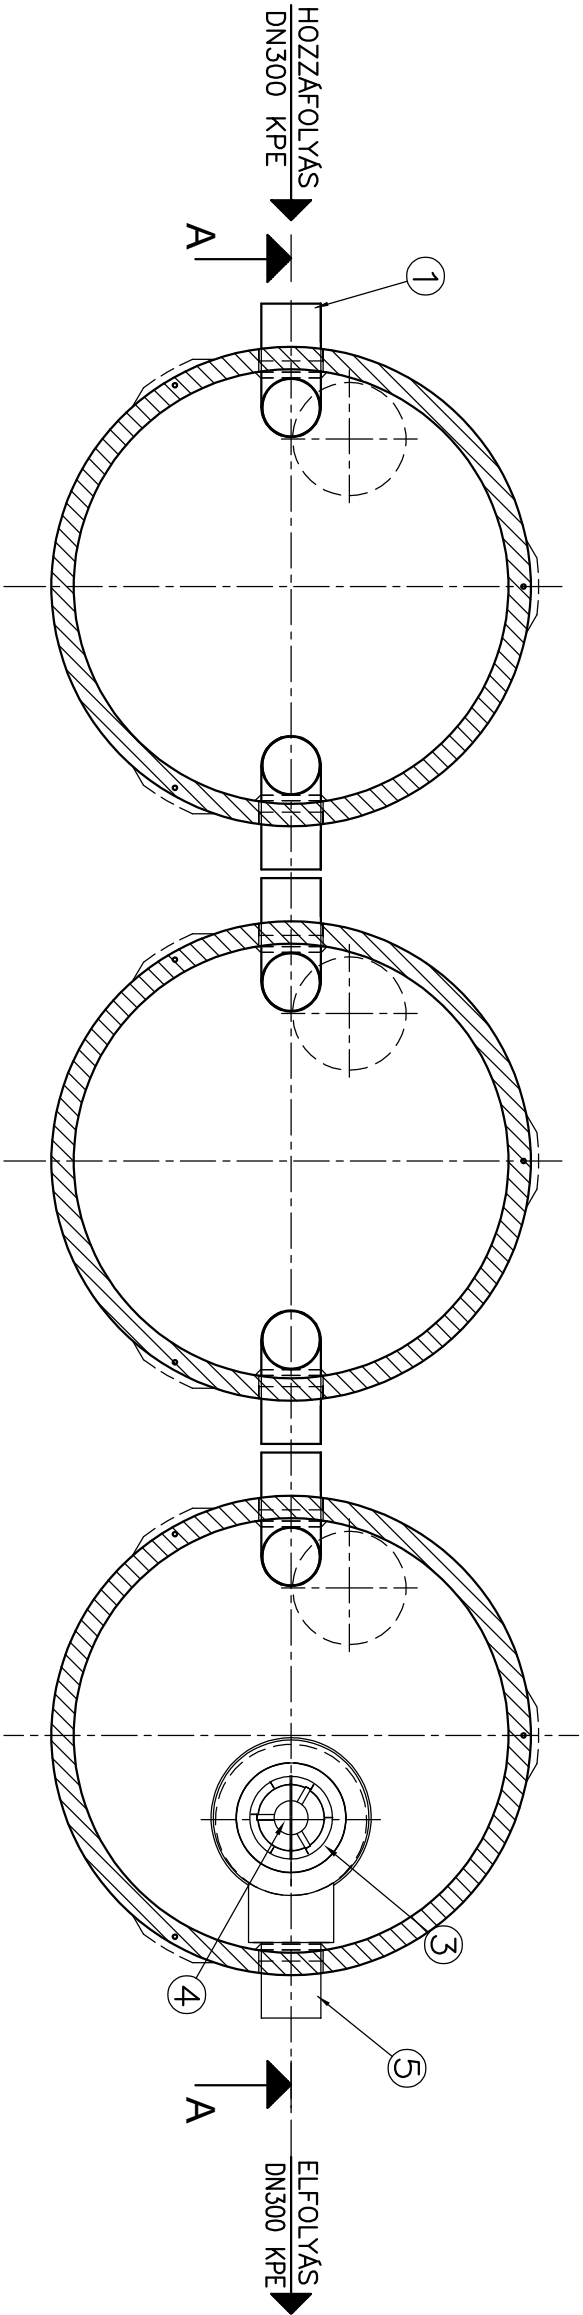

1. Bevezető csőcsonk
2. Áramlásosztó
3. Koaleszcens fűszűrő
4. Önműködő úszózár
5. Csődom (elfolyáshoz)

JAVASOLT ALAPOZÁSI RÉTEGREND:

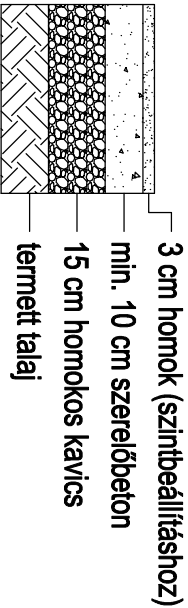

Néveleges tisztítási teljesítmény:	100	l/s
Tisztítási határérték:	5	mg/l SZOE
Izsfogó térfogat:	20000	l

PURECO

THE PURE ECO

www.pureco.hu

TNC-100-5-P-2021

Információs anyag

M 1.40

2021. 05.20.

TNC Vasbeton tartályos hordalék- és olajleválasztó berendezés

Max. elem tömeg: 6,1 t

Tipus: TNC 100-5-P

Összes tömeg: 17,4 t

Rajzszám: TNC-100-5-P-2021

Információs anyag

M 1.40

2021. 05.20.

Ez a terv a PURECO Környezetvédelmi Kft. szellemi tulajdona. A jelen terven ábrázolt termék engedély nélküli felhasználása, másolása tilos.