

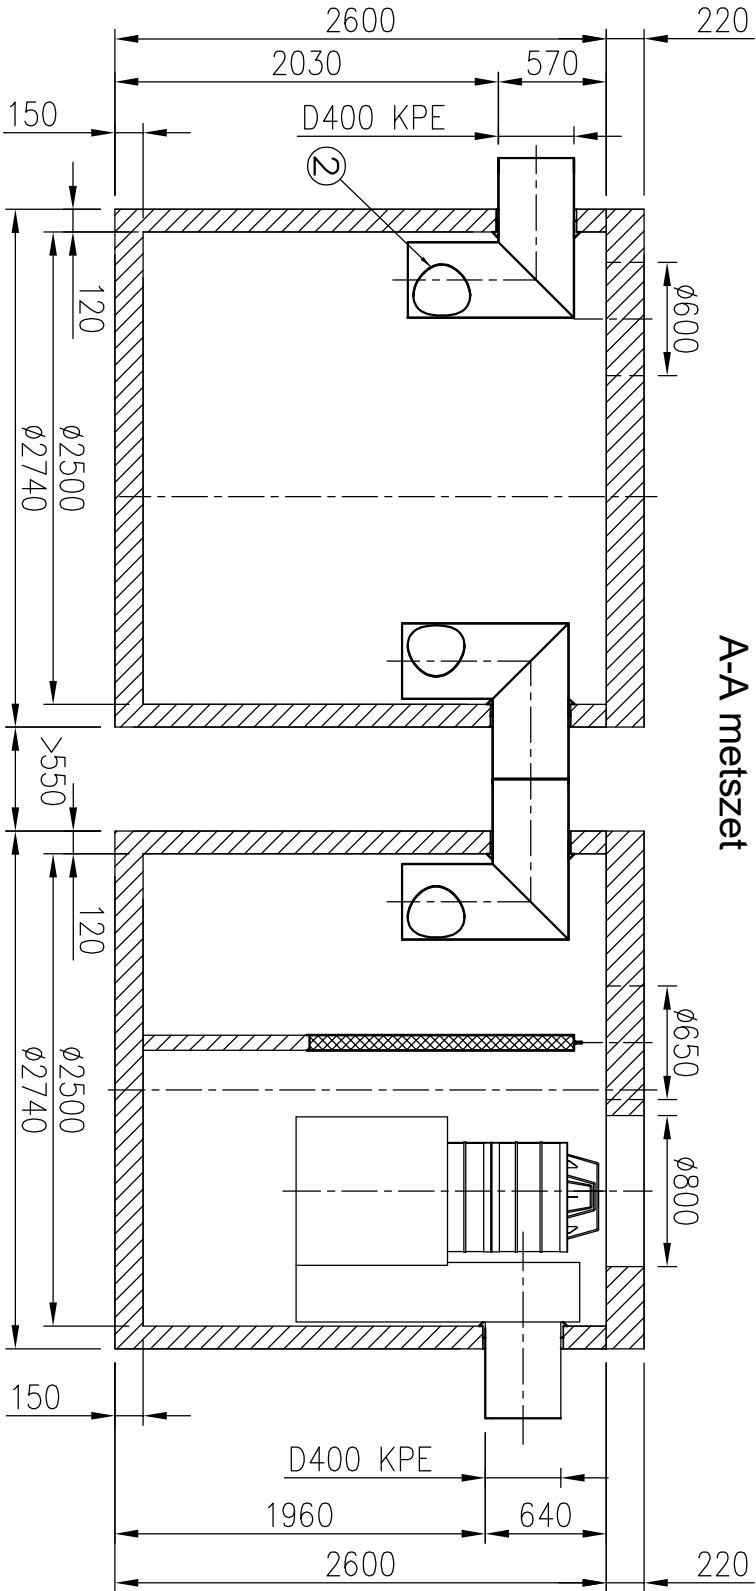


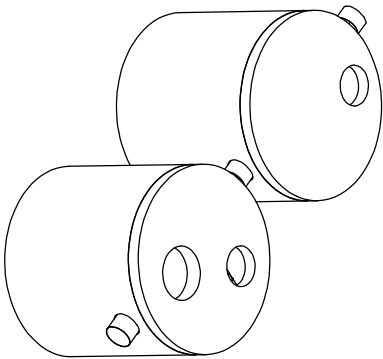


Felülnézet

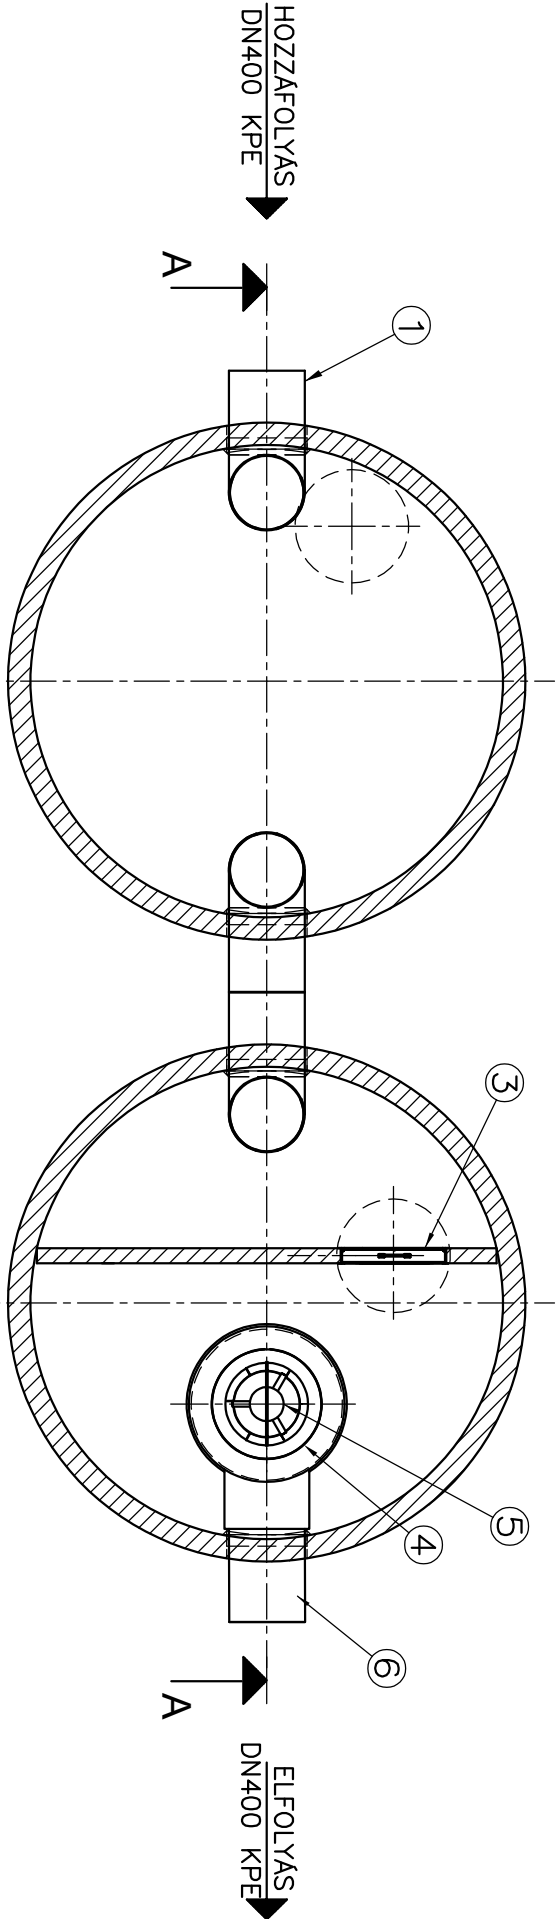

1. Bevezető csőcsonk
2. Áramlásosztó
3. Koaleszcens előszűrő
4. Koaleszcens főszűrő
5. Önműködő úszózár
6. Csőidom (elfolyáshoz)

JAVASOLT ALAPOZÁSI RÉTEGREND:

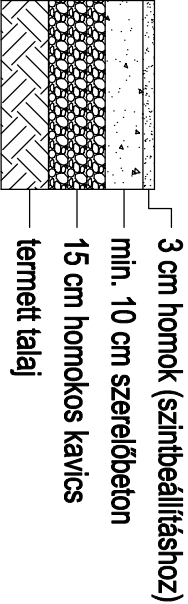

Néveleges tisztítási teljesítmény:	125	l/s
Tisztítási határérték:	2	mg/l SZOE
Izsfogó térfogat:	12500	l

PURECO

THE PURE ECO

www.pureco.hu

Ez a terv a PURECO Kőműzevédelmi Kft. szellemi tulajdona. A jelen terven ábrázolt termék engedély nélküli felhasználása, másolása tilos.

TNC Vasbeton tartályos hordalék- és olajleválasztó berendezés

Max. elem tömeg: 9,1 t

Összes tömeg: 22,8 t

Rajzsám: TNC-125-2-A-2021

Tipus: TNC 125-2-A

INFORMÁCIÓS ANYAG

M 1.40

2021. 05.20.