


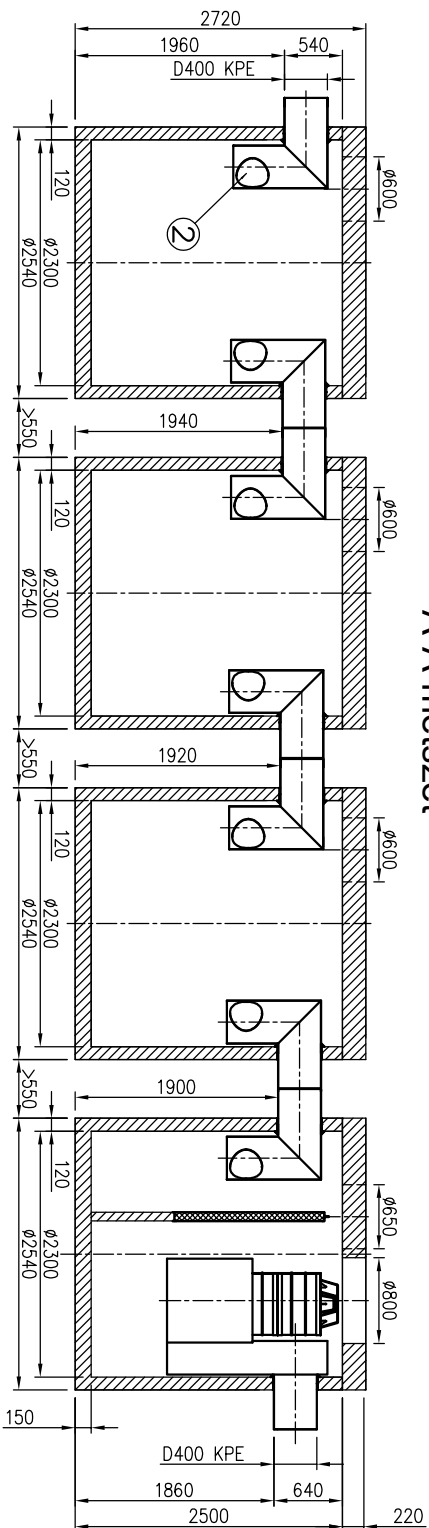

Felülnézet

-

3 cm homok (szintbeállításhoz)
 min. 10 cm szerelvénybeton
 15 cm homokos kavics
 termelt talaj

 THE PURE-ECO		TNC Vaszeton tartályos hordalék- és olajelválasztó berendezés	
Max. elem tömeg:	7,3 t	Tipus:	
Összes tömeg:	40,3 t	TNC 125-2-P	
Raizszám:	TNC-125-2-P-2021	INFORMÁCIÓS ANYAG	
		M 1:50	

Ez a terv a PURECO Kéményvátelelni Kft. szállalmi tulajdona. A jelen tervben ábrázolt termék engedély nélküli felhasználása, másolása tilos.