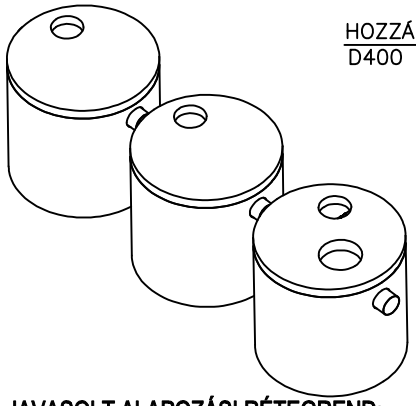

HOZZÁFOLYÁS
D400 KPE

JAVASOLT ALAPOZÁSI RÉTEGREND:

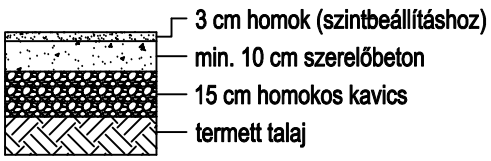

A-A metszet

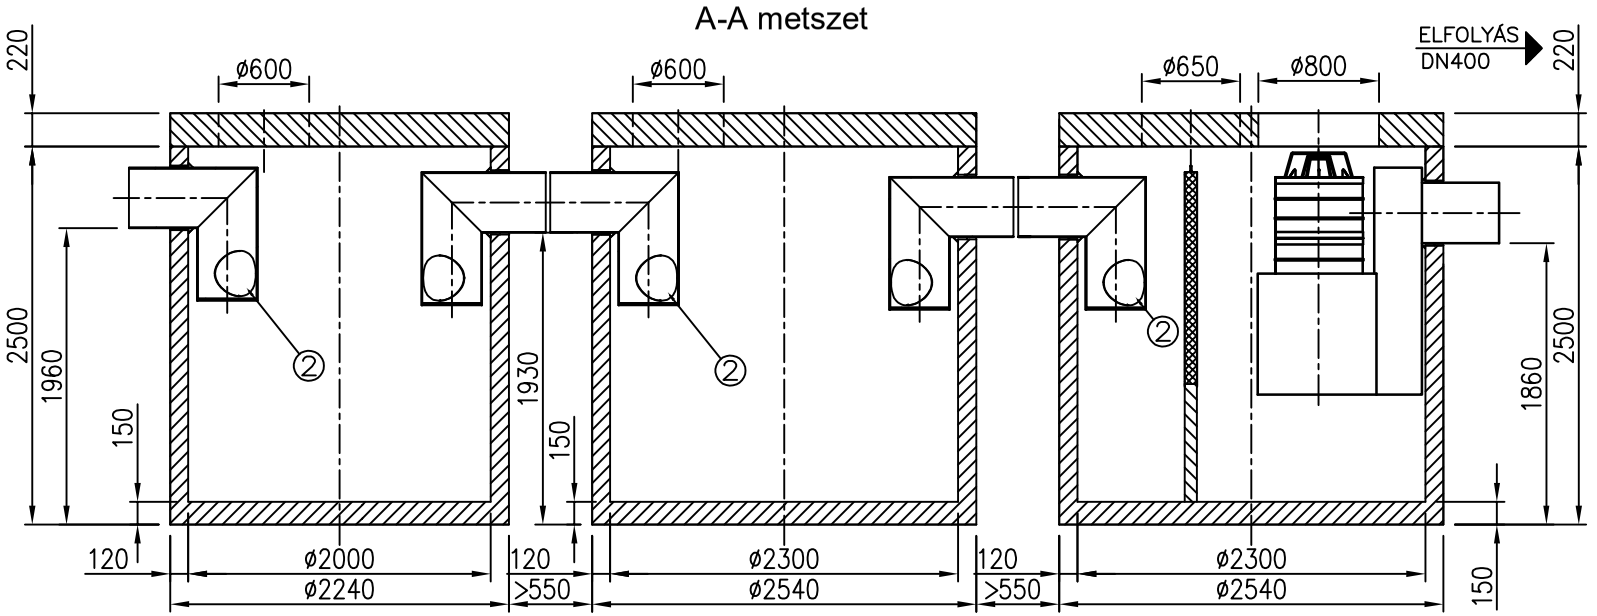

Névleges tisztítási teljesítmény:	150	l/s
Tisztítási határérték:	2	mg/l SZOE
Iszapfogó térfogat:	15000	l

Felülnézet

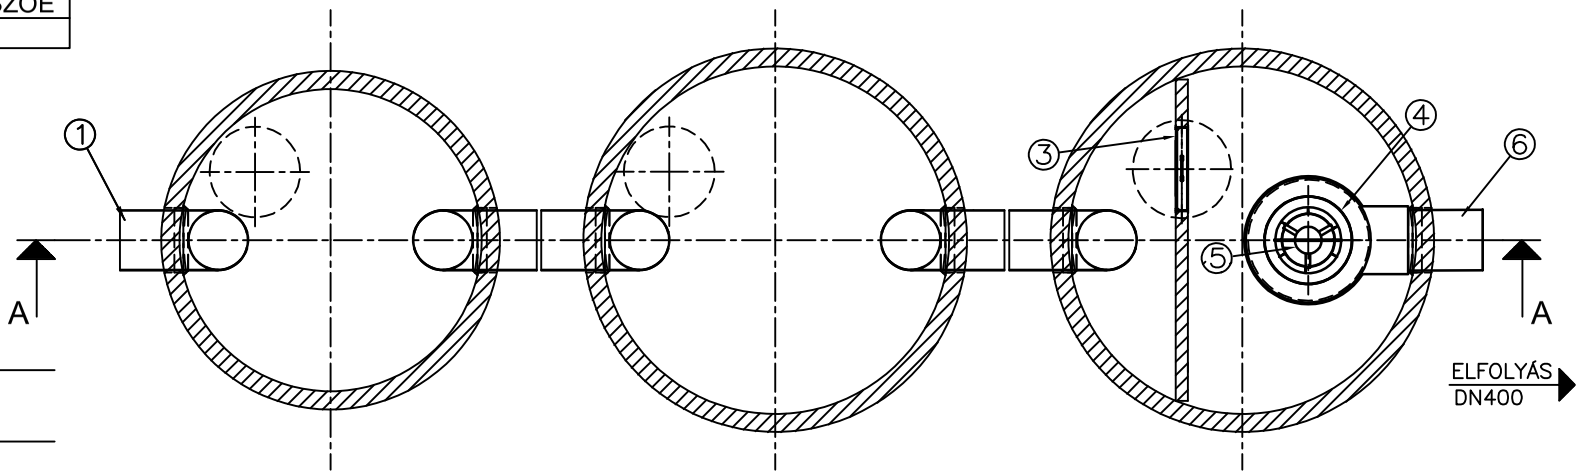

1. Bevezető csőcsonk
2. Áramlásosztó
3. Koaleszcens előszűrő
4. Koaleszcens főszűrő
5. Önműködő úszózár
6. Csőidom (elfolyáshoz)

Project megnevezése	
Kapcsolattartó (név, telefonszám)	
Födém teherbírás	
Hozzáfolyás fenékszintje	
Max. talajvízszint	
Dátum, pecsét, aláírás	

PURECO
THE PURE ECO
www.pureco.hu

ENVIA Vasbeton tartályos hordalékfogó és olajleválasztó berendezés

Max. elem tömeg:	8,3 t	Típus:	TNC 150-2-A
Összes tömeg:	29,4 t		
Rajzszám:	TNC-150-2-A-2019	INFORMÁCIÓS ANYAG	M 1:50

Ez a terv a PURECO Környezetvédelmi Kft. szellemi tulajdona. A jelen terven ábrázolt termék engedély nélküli felhasználása, másolása tilos.