

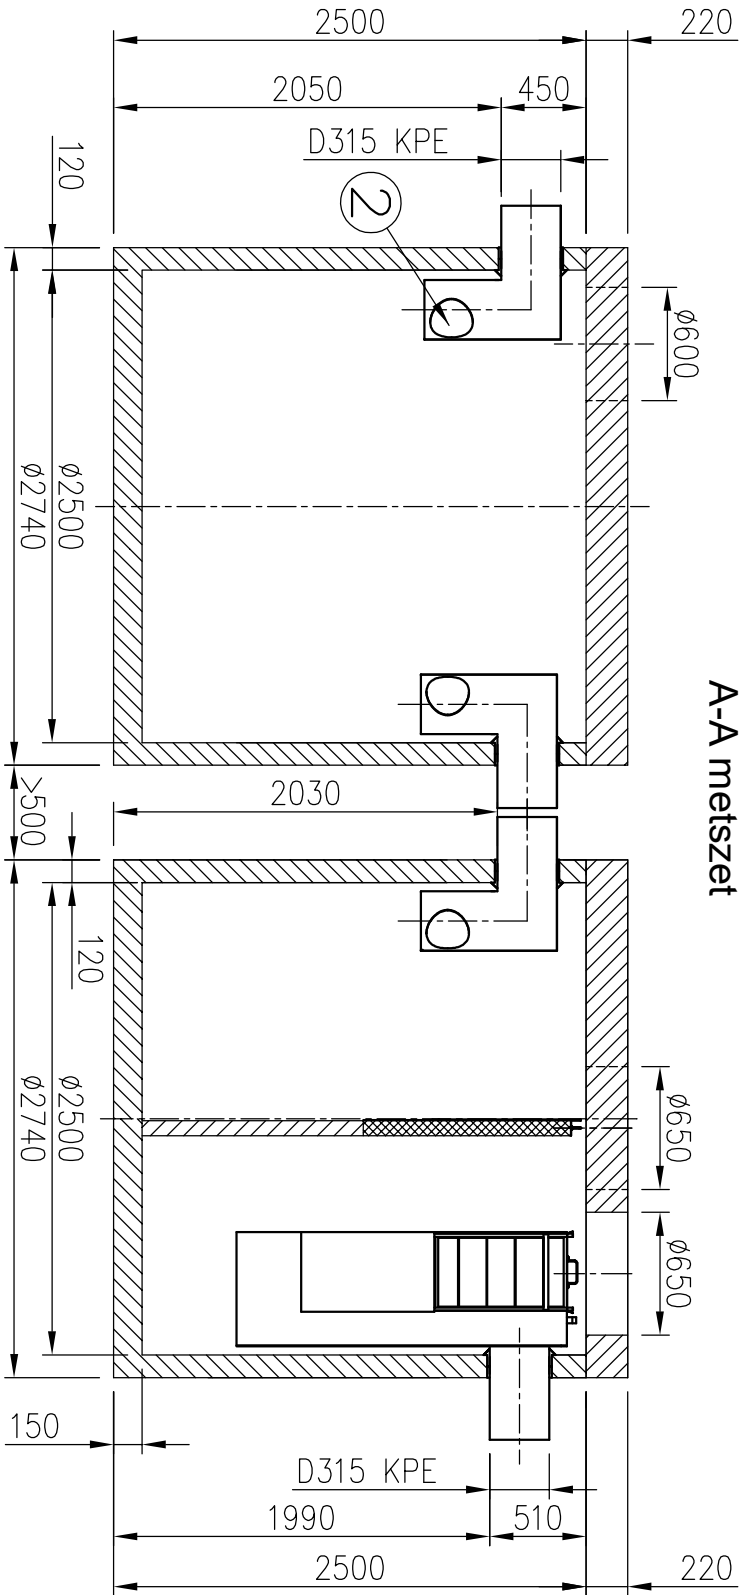
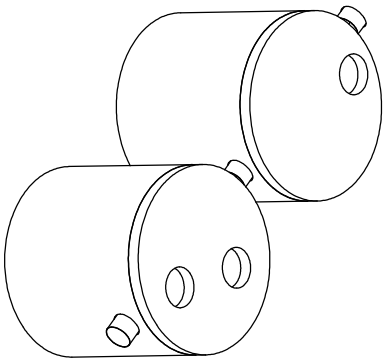


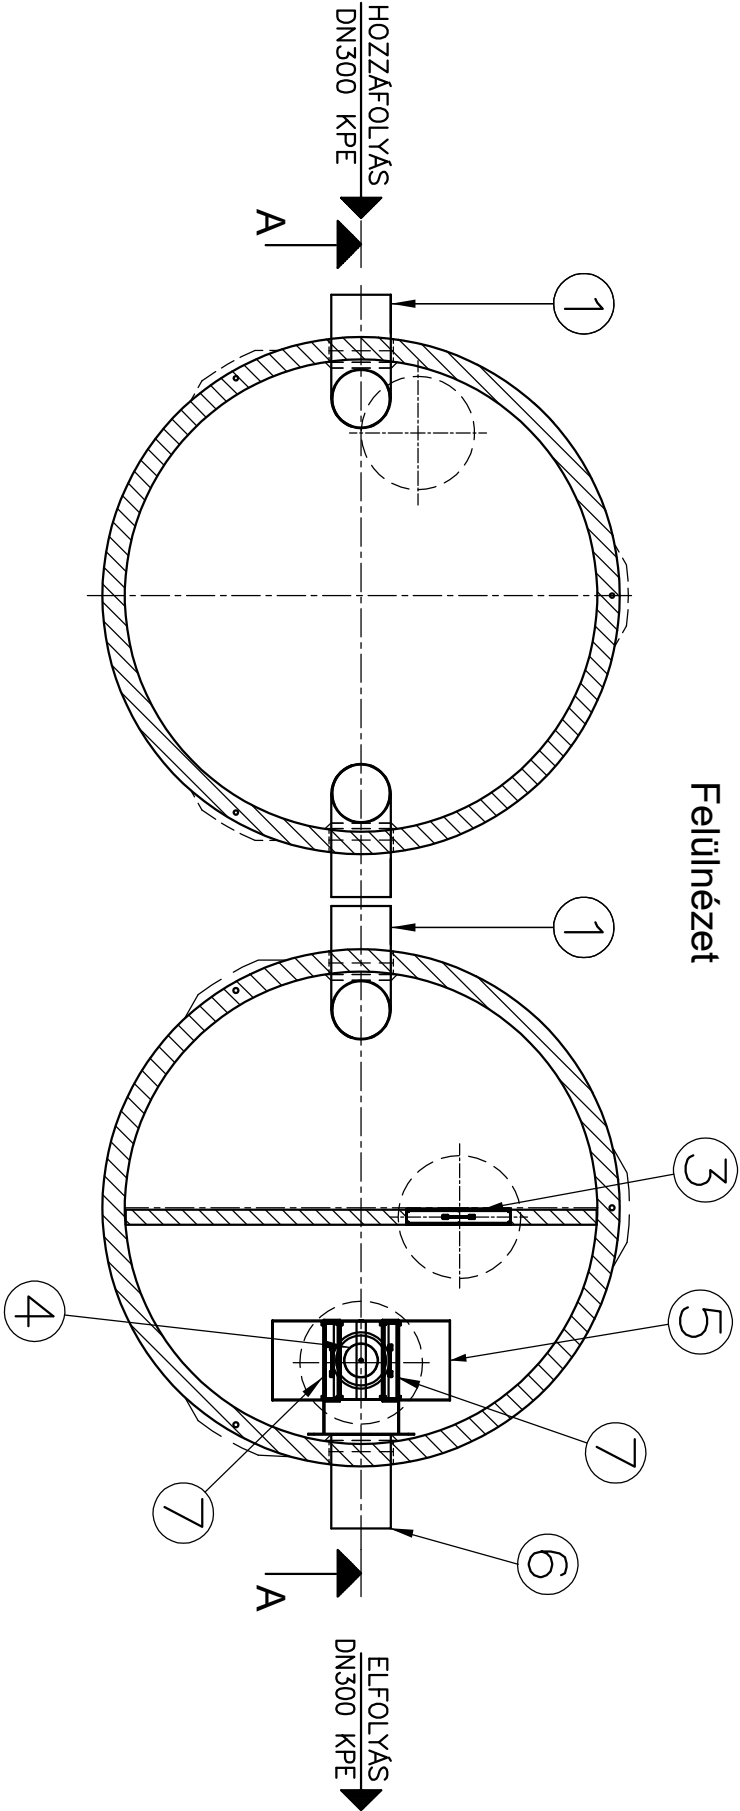

1. Bevezető csőcsonk
2. Áramlásosztó
3. Koaleszcens előszűrő
4. Önműködő úszózár
5. Bukóvályu
6. Csődom (elfolyáshoz)
7. Koaleszcens főszűrő

JAVASOLT ALAPOZÁSI RÉTEGREND:

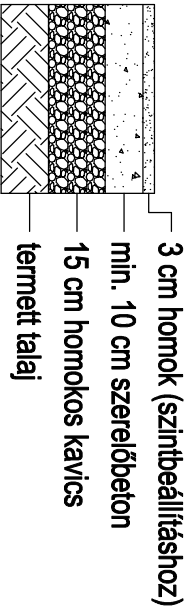

Névleges tisztítási teljesítmény:	65	l/s
Tisztítási határérték:	2	mg/l SZOE
Izsfogó térfogat:	13000	l

PURECO

THE PURE ECO

www.pureco.hu

Ez a terv a PURECO Környezetvédelmi Kft. szellemi tulajdona. A jelen terven ábrázolt termék engedély nélküli felhasználása, másolása tilos.

TNC Vasbeton tartályos hordalék- és olajleválasztó berendezés

Max. elem tömeg: 9,1 t

Összes tömeg: 23,1 t

Rajzsám: TNC-65-2-P-2021

Tipus: TNC 65-2-P

INFORMÁCIÓS ANYAG

M 1.40

2021. 05.20.