

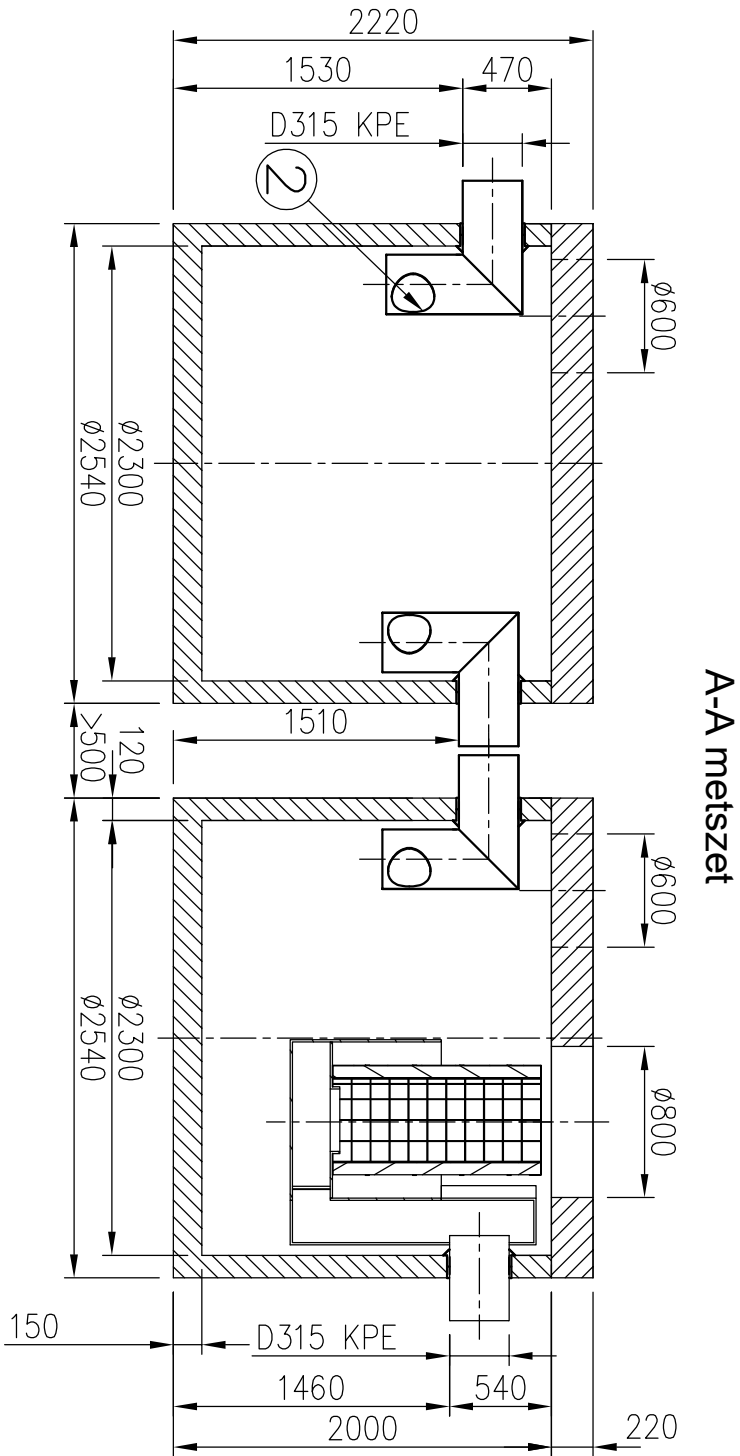


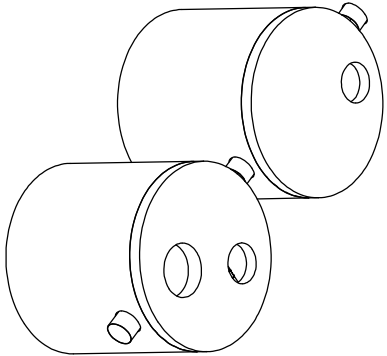


1. Bevezető csőcsonk
2. Áramlásosztó
3. Koaleszcens fűszűrő
4. Önműködő úszózár
5. Csőidom (elfolyáshoz)

JAVASOLT ALAPOZÁSI RÉTEGREND:

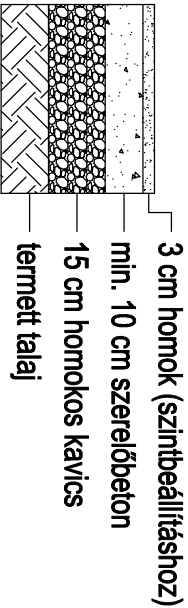

Névleges tisztítási teljesítmény:	80	l/s
Tisztítási határérték:	5	mg/l SZOE
Izsfogó térfogat:	8000	l

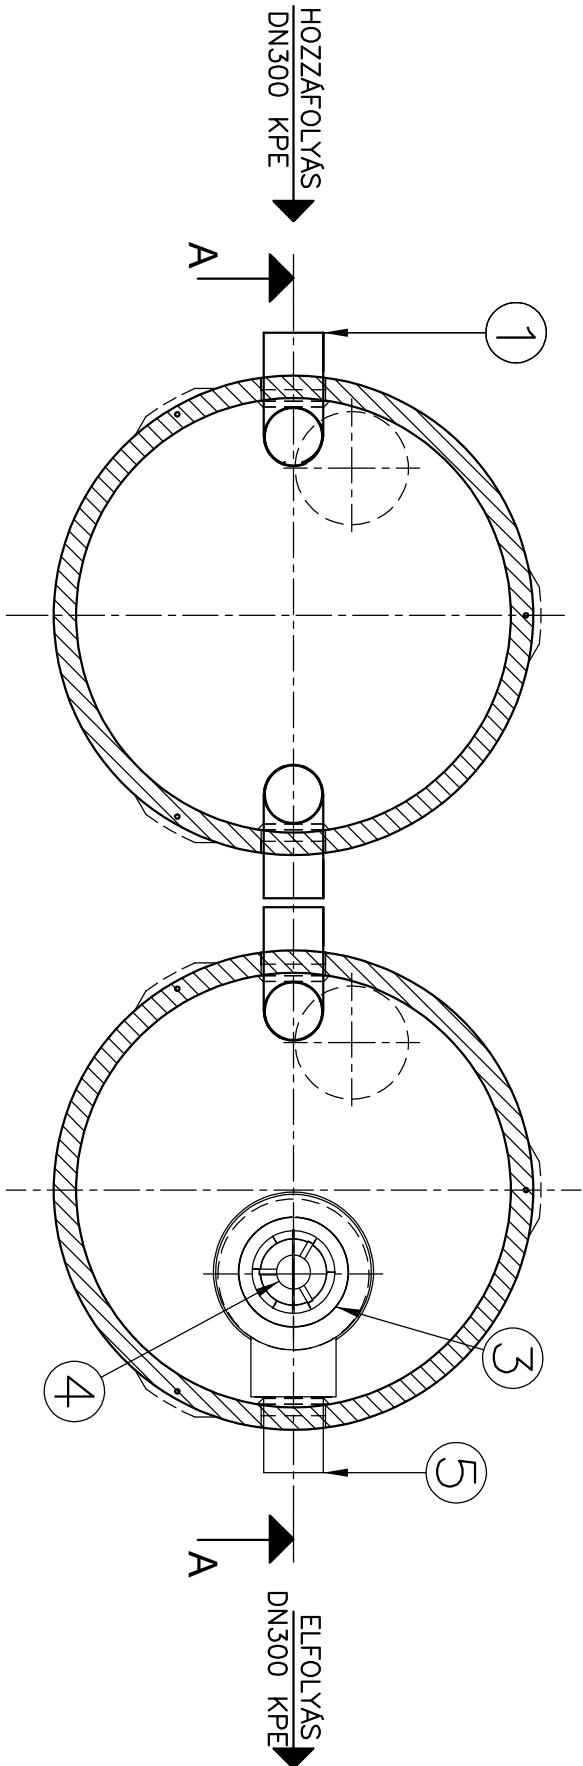

PURECO

THE PURE ECO

www.pureco.hu

TNC Vasbeton tartályos hordalék- és olajleválasztó berendezés

Max. elem tömeg: 6,1 t

Összes tömeg: 17,4 t

Rajzsám: TNC-80-5-A-2021

Tipus: TNC 80-5-A

INFORMÁCIÓS ANYAG

2021. 05.20.

M 1.40

Ez a terv a PURECO Környezetvédelmi Kft. szellemi tulajdona. A jelen terven ábrázolt termék engedély nélküli felhasználása, másolása tilos.