A-A

Felülnézet

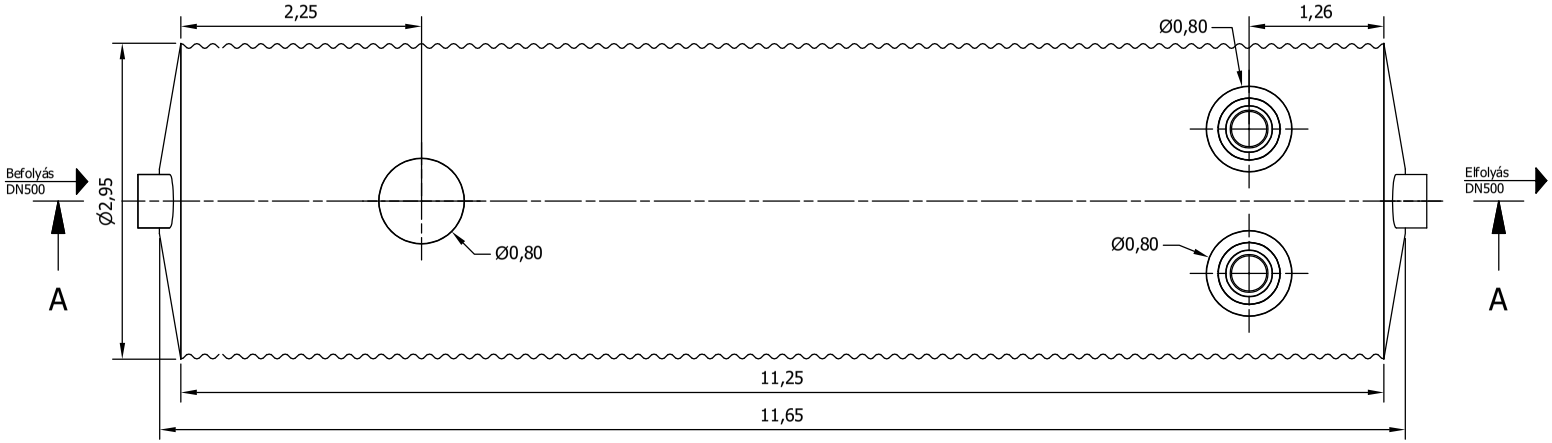

JAVASOLT ALAPOZÁSI RÉTEGREND:

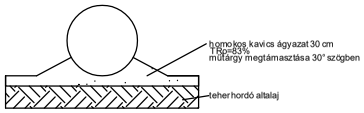

Beton vagy szikla ágyazatra helyezni tilos!
Visszatöltés során a 20-30 cm vastag rétegeket kell tömöríteni!
További információt a beépítési útmutatóban talál!

PURECO THE PURE ECO www.pureco.hu	**ENVIA TNP** Acél tartályos hordalék- és olajleválasztó berendezés		
Berendezés tömege: 3763 kg	Típus: TNP 300-5-P		2021. 05.31.
Hatásfok: 5 mg/l SZOE			
Teljesítmény: 300 l/s			
Iszapfogó térfogat: 39,4 m^3	Rajzszám: TNP-300-5-P-2021	INFORMÁCIÓS ANYAG	M 1:50

Ez a terv a PURECO Környezetvédelmi Kft. szellemi tulajdona. A jelen terven ábrázolt termék engedély nélküli felhasználása, másolása tilos.