

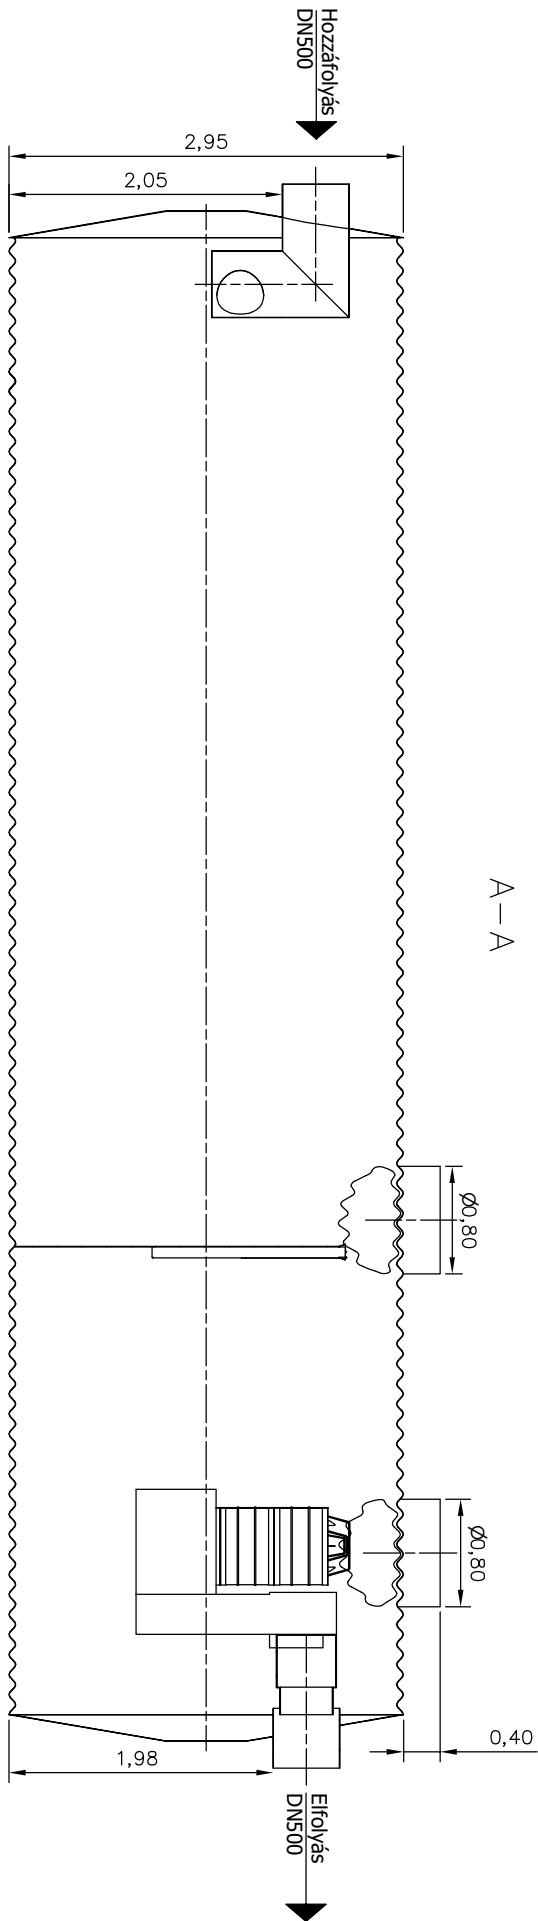


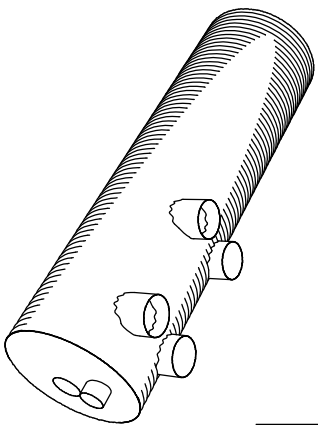

Felülnézet

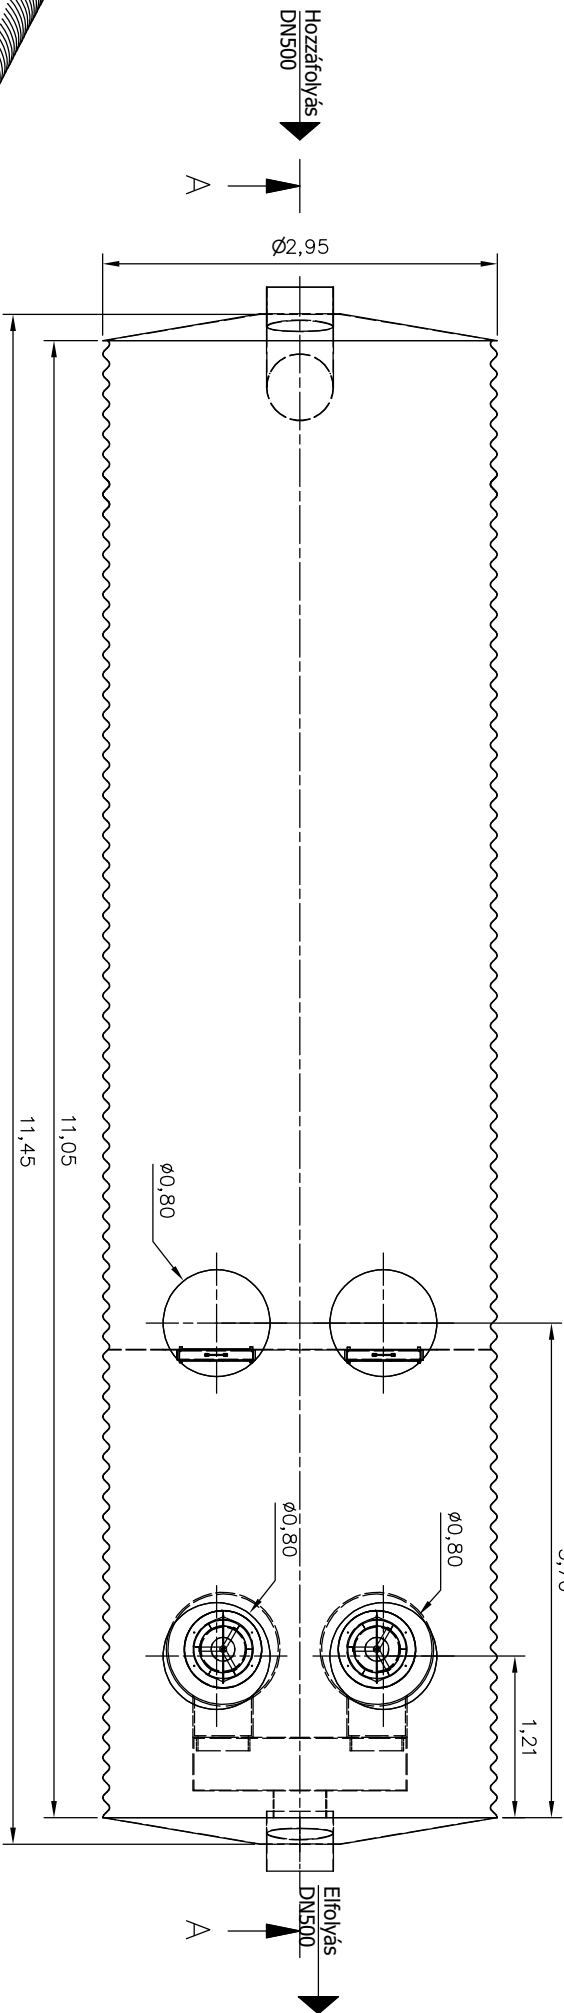

JAVASOLT ALAPOZÁSI RETEGEREND:

Homokos kockas sztruktúra 30 cm mélységig meglémezve 30° szögben



PURECO
THE PURE ECO

www.pureco.hu

ENVA TNP Acél tartályos hordalék- és olajleválasztó berendezés

Berendezés tömege:	397,5 kg	Típus:	TNP 350-2-A
Hatásfok:	2 mg/l SZOE		
Teljesítmény:	350 l/s		
		INFORMÁCIÓS ANYAG	
			M 1:40

