


TNP 400-2-A (2db TNP 200-2-A párhuzamosan letelepítve)


FELÜLNÉZET

TNP 200-2-A

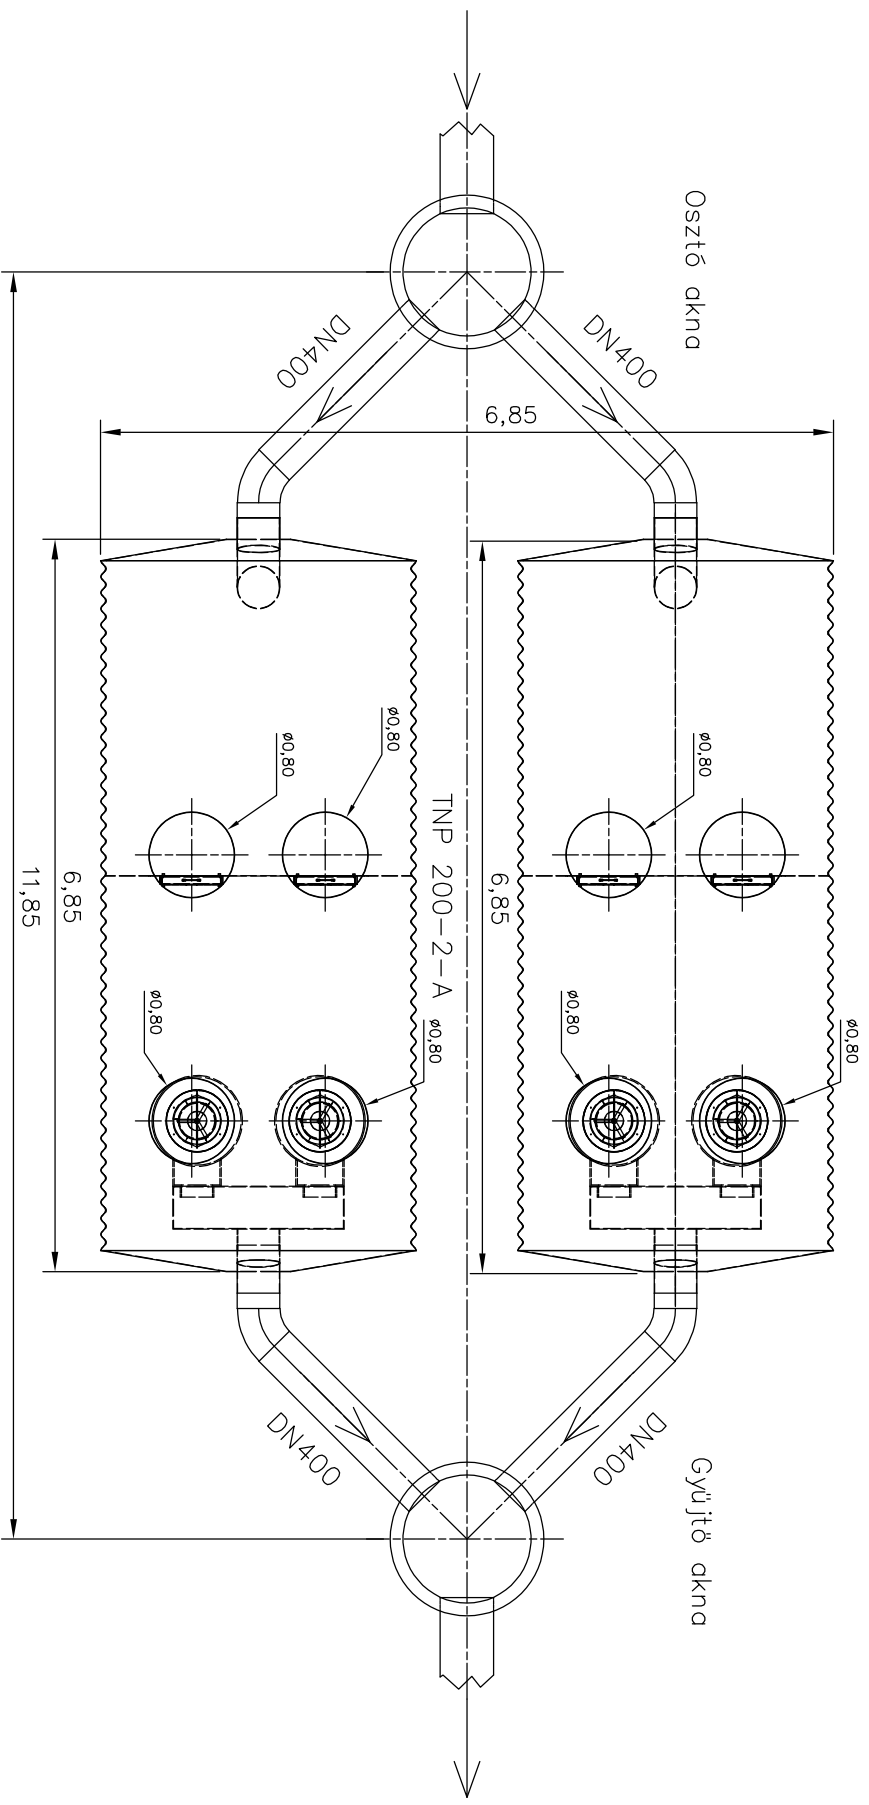

Megjegyzés: Az osztó és gyűjtő akna, valamint a a DN400-as csövek, idomok nem részei a berendezésnek!

JAVASOLT ALAPOZÁSI RÉTEGREND:

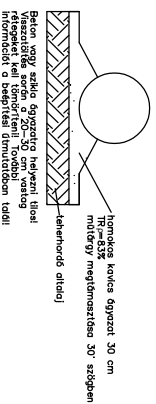

 PURECO THE PURE ECO		ENVIA TNP Acél tartályos hordalék- és olajleválasztó berendezés	
Berendezés típusa:	2x 2985 kg	Típus:	
Halaszték:	2 mg/l SZOE		TNP 400-2-A
Teljesítmény:	400 l/s		
Iszapfogó térfogat:	30 m³	Relészám: IN-400-2-A-201	INFORMÁCIÓS ANYAG
Ez a tavas PURESICO Környezetvédelmi Kft. szellemi tulajdon. A jelen tervben ábrázolt termék engedély nélküli felhasználása, másolása tilos.			
www.pureco.hu			M 1:500 2021. 05.31.